



Anotação de Responsabilidade Técnica - ART
Lei nº 6.496, de 7 de dezembro de 1977

CREA-CE

ART OBRA / SERVIÇOS:
Nº CE20220957227



Conselho Regional de Engenharia e Agronomia do Ceará

INICIAL

1. Responsável Técnico

BRUNO DOS SANTOS TAVARES

Título profissional: ENGENHEIRO CIVIL, ENGENHEIRO DE SEGURANCA DO TRABALHO

RNP: 1618721305

Registro: 344173CE

2. Dados do Contrato

Contratante: MUNICIPIO DE IPAUMIRIM

RUA CEL GUSTAVO LIMA

Complemento:

Cidade: IPAUMIRIM

Bairro: CENTRO

UF: CE

CPF/CNPJ: 07.520.141/0001-84

Nº: 230

CEP: 63340000

Contrato: 07.01.2022/01

Celebrado em: 07/01/2022

Valor: R\$ 1.400,00

Tipo de contratante: Pessoa Juridica de Direito Público

Ação Institucional: NENHUMA - NÃO OPTANTE

3. Dados da Obra/Serviço

OUTROS DIVERSAS RUAS

Nº: S/N

Complemento:

Cidade: IPAUMIRIM

Data de Início: 01/02/2022

Previsão de término: 24/09/2022

Bairro: MUNICIPIO DE IPAUMIRIM

UF: CE

CEP: 63340000

Coordenadas Geográficas: -6.789476, -38.718513

Finalidade: SEM DEFINIÇÃO

Código: Não Especificado

Proprietário: MUNICIPIO DE IPAUMIRIM

CPF/CNPJ: 07.520.141/0001-84

4. Atividade Técnica

	Quantidade	Unidade
14 - Elaboração		
80 - Projeto > TRANSPORTES > INFRAESTRUTURA URBANA > DE PAVIMENTAÇÃO > #4.2.1.3 - EM PARALELEPÍPEDO PARA VIAS URBANAS	1,00	un
80 - Projeto > TOPOGRAFIA > LEVANTAMENTOS TOPOGRÁFICOS BÁSICOS > DE LEVANTAMENTO TOPOGRÁFICO > #33.1.1.3 - PLANIALTIMÉTRICO	1,00	un
80 - Projeto > TRANSPORTES > SINALIZAÇÃO > DE SINALIZAÇÃO > #4.9.1.1 - URBANA	1,00	un
35 - Elaboração de orçamento > TRANSPORTES > INFRAESTRUTURA URBANA > DE PAVIMENTAÇÃO > #4.2.1.3 - EM PARALELEPÍPEDO PARA VIAS URBANAS	1,00	un
35 - Elaboração de orçamento > TRANSPORTES > SINALIZAÇÃO > DE SINALIZAÇÃO > #4.9.1.1 - URBANA	1,00	un

Após a conclusão das atividades técnicas o profissional deve proceder a baixa desta ART

5. Observações

ART DE PROJETO BASICO, ORÇAMENTO E LEVANTAMENTO TOPOGRAFICO GEORREFERENCIADO DA OBRA DE PAVIMENTAÇÃO EM PARALELEPIPEDO NA SEDE DO MUNICIPIO DE IPAUMIRIM -CE, CUJO PLANO DE TRABALHO: 1082497-72 E CONVENIO:925786

6. Declarações

- Declaro que estou cumprindo as regras de acessibilidade previstas nas normas técnicas da ABNT, na legislação específica e no decreto n. 5296/2004.

7. Entidade de Classe

NENHUMA - NÃO OPTANTE

8. Assinaturas

Declaro serem verdadeiras as informações acima

Bruno dos Santos Tavares

BRUNO DOS SANTOS TAVARES - CPF: 103.404.994-19

_____ de _____ de _____

Local

data

MUNICIPIO DE IPAUMIRIM - CNPJ: 07.520.141/0001-84

9. Informações

* A ART é válida somente quando quitada, mediante apresentação do comprovante do pagamento ou conferência no site do Crea.

10. Valor

Valor da ART: R\$ 88,78

Registrada em: 24/03/2022

Valor pago: R\$ 88,78

Nosso Número: 8215252927



ST CD LT



PLANTA DE SITUAÇÃO
RUA PREF. ALEXANDRE GONCALVES



Bruno dos Santos Torres
RESPONSÁVEL TÉCNICO

PROPRIETÁRIO:



TÍTULO DO PROJETO: LEVANTAMENTO PLANIMÉTRICO
LOCAL: RUA PREF. ALEXANDRE GONCALVES - CENTRO - PAUMIRIM/CE
CENTRO INSP: PREFEITURA MUNICIPAL DE PAUMIRIM / CE


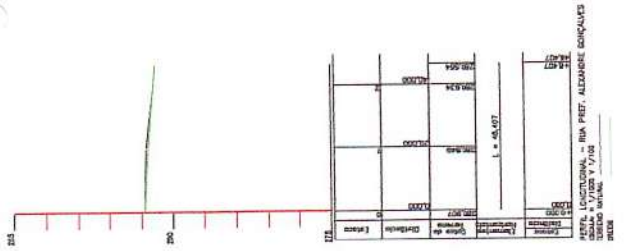

LEGENDA

- PAVIMENTO EXISTENTE
- PAVIMENTO A EXECUTAR
- CALÇADA EXISTENTE
- CALÇADA A EXECUTAR
- MEIO-FIO EXISTENTE
- MEIO-FIO PROPOSTO
- CANTARIA DE TRÂNSITO
- EIXO DA RUA
- SARAETA DE CONCRETO
- CERCA
- ANCORE EXISTENTE
- POSTE
- CASAS
- DRENOAMENTO DAS ÁGUAS SUPERFICIAIS

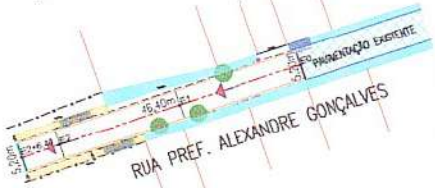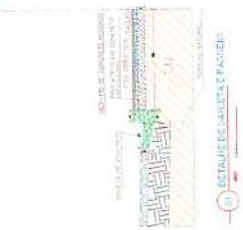

PLANTA BARRA / GEORREFERENCIADA






CORTE TRANSVERSAL DA RUA PREF. ALEXANDRE GONCALVES






PLANTA DE SITUAÇÃO


LEGEN

- PAVIMENTAÇÃO EXISTENTE
- PAVIMENTAÇÃO A EXECUTAR
- CALÇADA EXISTENTE
- CALÇADA A EXECUTAR
- MEIO-FIO EXISTENTE
- MEIO-FIO PROPOSTO
- CENTRO DE TRAMONTE
- EIXO DA RUA
- SARTELA DE CONCRETO
- CERCA
- ÁRVORE EXISTENTE
- ÁRVORES A SEREM REMANUSCIDOS
- POBTE
- COGAS
- DESMONTE DAS ÁGUAS SUPERFÍCICAS

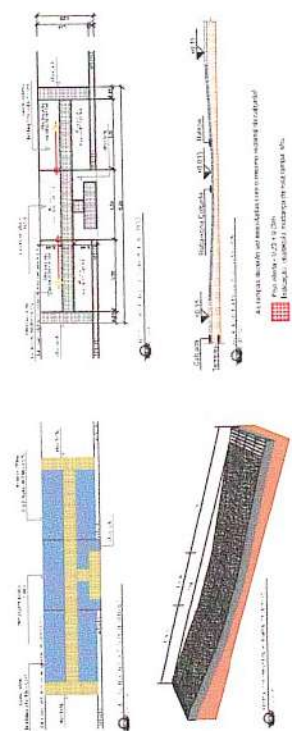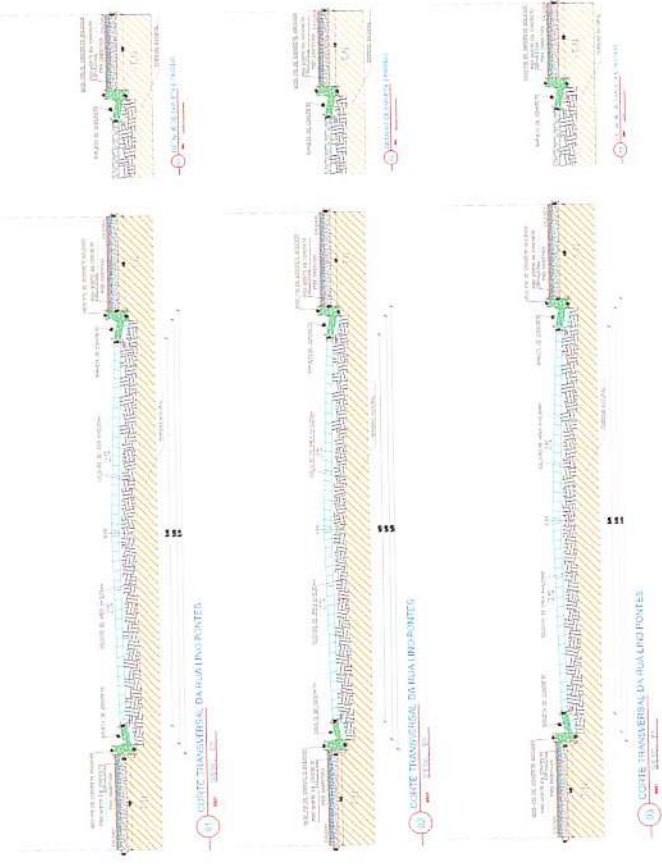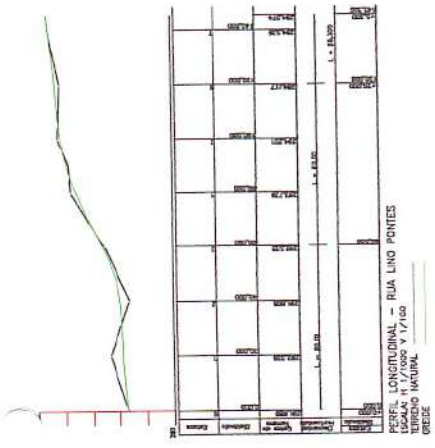














PLANTA DE SITUAÇÃO
RUA GERALDO SARRINHA DE LIMA



Bruno dos Santos
RESPONSÁVEL TÉCNICO
CREA: 167872130-5

PROPRIETÁRIO:




TÍTULO DO PROJETO: LEVANTAMENTO PLANIALTIMÉTRICO
RUA GERALDO SARRINHA DE LIMA - R. SÃO LUIZ - CENTRO -
CONTRATANTE: PÇA MIRASSOL - PREFEITURA MUNICIPAL DE IPAUMIRIM / CE


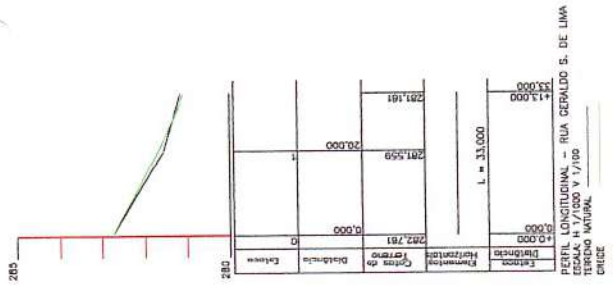

LEGENDA

- PAVIMENTAÇÃO EXISTENTE
- PAVIMENTAÇÃO A EXECUTAR
- CALÇADA EXISTENTE
- CALÇADA A EXECUTAR
- MEO-FIO EXISTENTE
- MEO-FIO PROLETO
- CINTURÃO DE TRAVANCO EXISTENTE
- CINTURÃO DE TRAVANCO A EXECUTAR
- RUA EXISTENTE
- RUA A EXECUTAR
- CERCA DE CONCRETO
- ARVORE EXISTENTE
- ARVORE A PLANTAR
- POSTE
- CASAS
- DIRECIONAMENTO DAS ÁGUAS SUPERFÍCICAS

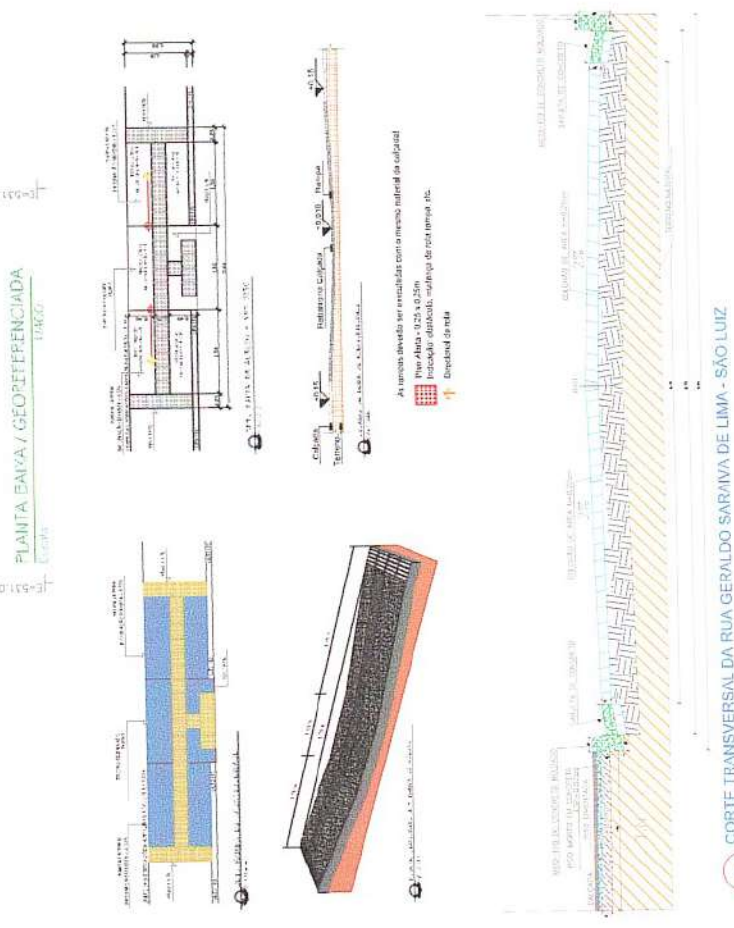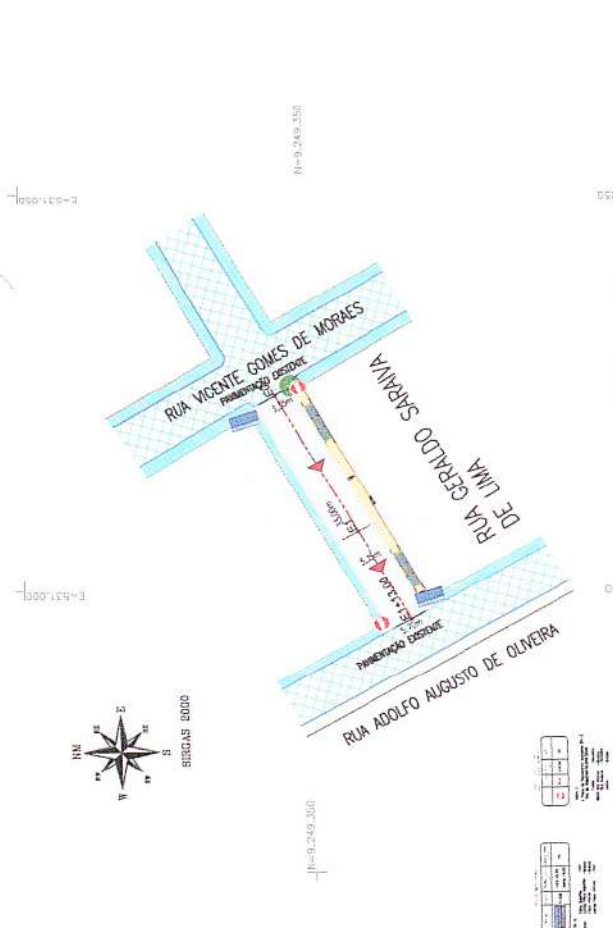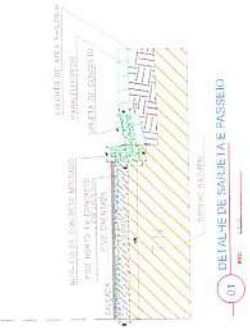

















LEGENDA

- PAVIMENTAÇÃO EXISTENTE
- PAVIMENTAÇÃO A EXECUTAR
- CALÇADA EXISTENTE
- CALÇADA A DEMOLIR
- CALÇADA A EXECUTAR
- MEIO-FIO EXISTENTE
- MEIO-FIO PROJETO
- CINTURO DE TRAMONTA
- EXO DA RUA
- SARILETA DE CONCRETO
- CERCA
- ARVORE EXISTENTE
- ARVORES A SEREM REMANEJADAS
- POSTE
- CASAS
- DIRECIONAMENTO DAS ÁGUAS SUPERFÍCICAS

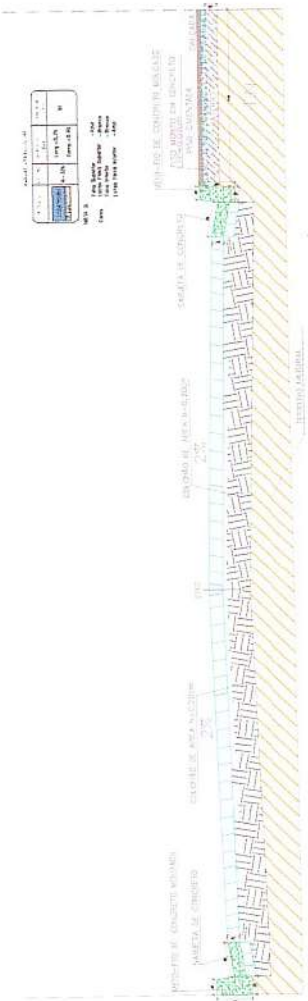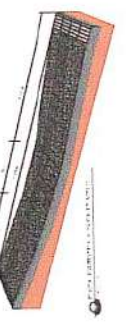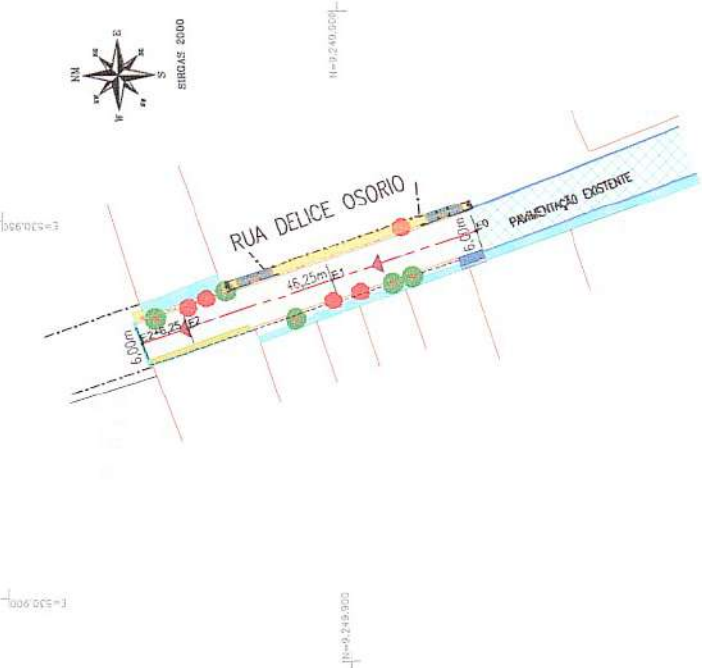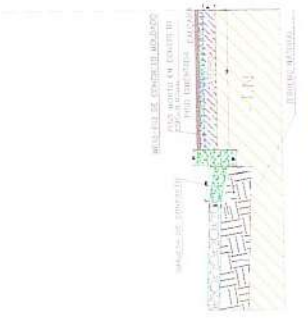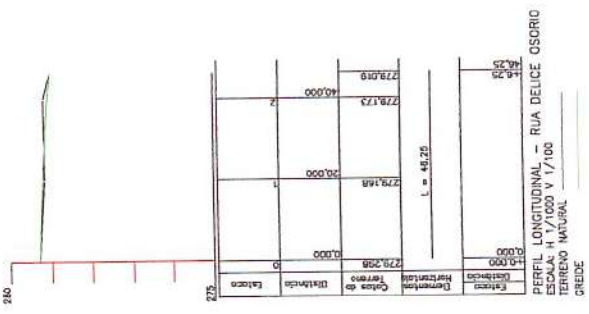

01 - CORTI TRANSVERSAL DA RUA DELICE OSORIO
ESCALA: 1/500



ITEM	DESCRIÇÃO	QUANTIDADE	UNIDADE	VALOR UNITÁRIO	VALOR TOTAL
1
2










LEGENDA

- PAVIMENTAÇÃO EXISTENTE
- PAVIMENTAÇÃO A EXECUTAR
- CALÇADA EXISTENTE
- CALÇADA A DEMOLIR
- CALÇADA A EXECUTAR
- MED-TD EXISTENTE
- MED-TD PROJETO
- CINTURÃO DE TRANSMISSÃO
- ENRO DA RUA
- SARILETA DE CONCRETO
- CERCA
- ÁRVORE EXISTENTE
- ÁRVORES A SEREM REMANECIDAS
- POSTE
- CASAS
- DIRECIONAMENTO DAS ÁGUAS SUPERFÍCICAS

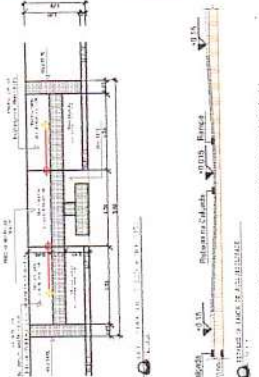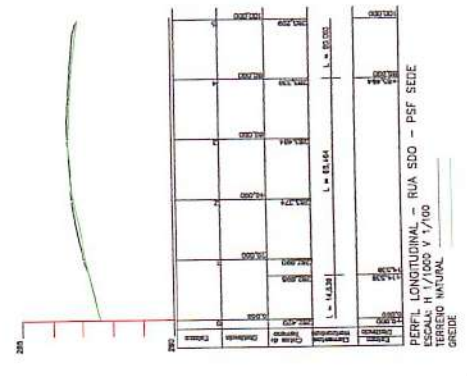

As cotas de nível de execução são o resultado da soma das cotas de nível de projeto e da cota de nível de referência.

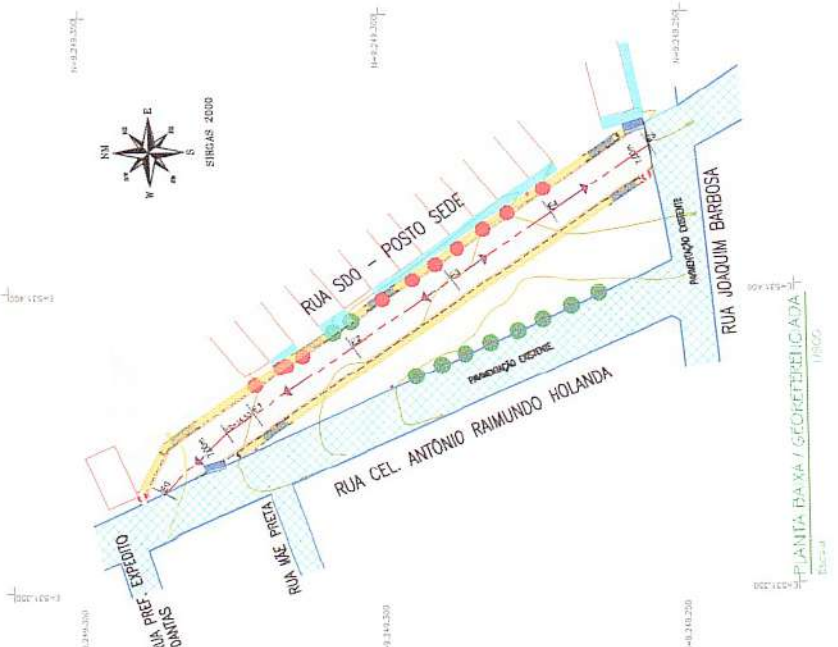

ITEM	DESCRIÇÃO	QUANTIDADE	UNIDADE	VALOR UNITÁRIO	VALOR TOTAL
1
2
01 - CORTE TRANSVERSAL DA RUA SDO - PSF SEDE



PLANTA DE SITUAÇÃO
RUA VEREADOR VICENTE F. SOUSA

QUANTIDADE: RUA VEREADOR VICENTE FERREIRA DE SOUSA









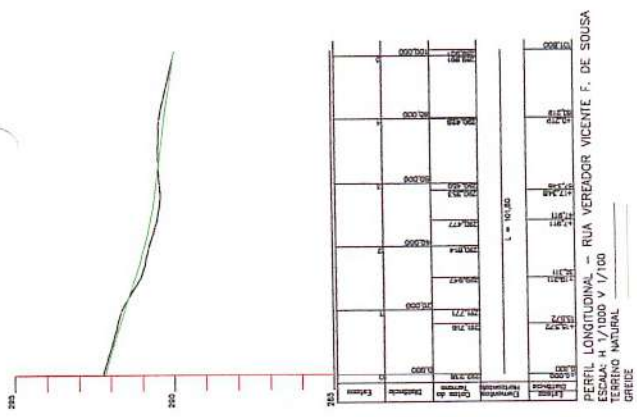


LEGENDA

- PAVIMENTAÇÃO EXISTENTE
- PAVIMENTAÇÃO A EXECUTAR
- CALÇAÇA EXISTENTE
- CALÇAÇA A EXECUTAR
- MEIO-FIO EXISTENTE
- MEIO-FIO PROJETO
- CINTURÃO DE TRATAMENTO
- EIXO DA RUA
- SABOETA DE CONCRETO
- CERCA
- ARORE EXISTENTE
- POSTE
- CASAS
- DIRECCIONAMENTO DAS ÁGUAS SUPERFICIAIS



As dimensões indicadas são em metros, exceto quando se especificar o contrário.

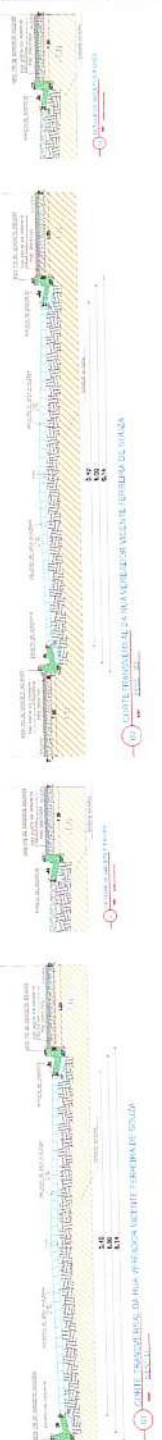



BRUNO DOS SANTOS TAVARES
 Eng. CIVIL/Eng. de Estruturas no Trabalho
 CREA 161872130-5




RESPONSABILIDADE
 PROPOSTA Nº




LEGENDA

- PAVIMENTAÇÃO EXISTENTE
- PAVIMENTAÇÃO A EXECUTAR
- CAÇÓIA EXISTENTE
- CAÇÓIA A EXECUTAR
- MEIO-FIO EXISTENTE
- MEIO-FIO PROJETO
- CENTRO DE TRATAMENTO
- ENFO DA RUA
- SARTELA DE CONCRETO
- CERCA
- ARREDE EXISTENTE
- ARREDES A SEREM REAJUSTADOS
- POSTE
- OGAS
- DRENAÇÃO DAS ÁGUAS SUPERFÍCICAS

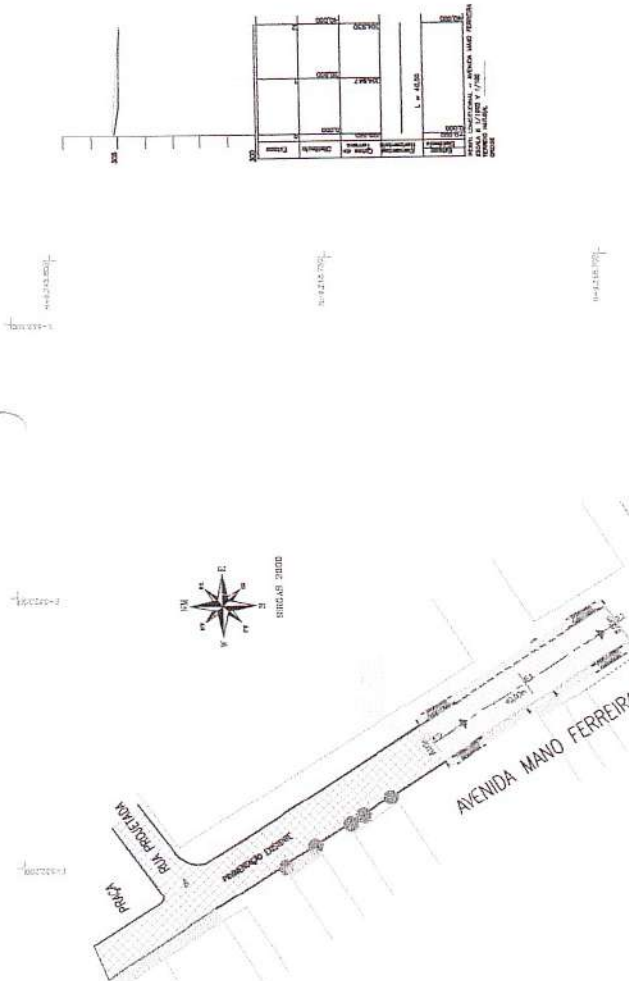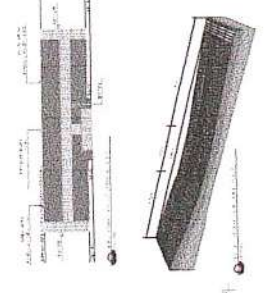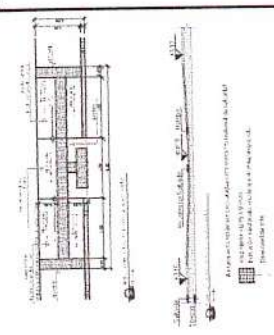



Escrever

Caixa de entrada 974

Com estrela

Adiados

Enviados

Rescunhos 41

Mais

Adiados

A

Prefeitura Municipal de Ipaumirim

Assunto: Solicitações para continuidade do processo

Raf.: Contrato de Repasse MDR 925786/2021 - Operação 1062497-72

Senhor Prefeito Municipal,

- 1. Listamos abaixo solicitação(ões) relativa(s) ao referido Contrato de Repasse:

Item	Fase	Data	Atuação	Apontamento
	LAE	02/03/2023	Engenharia	<p>ANALISE DE ENG*EMPREENHIMENTO CONCLUÍDA NA PLATAFORMA +BRASIL.</p> <p>1) Este Contrato de Repasse (CR) possui LAE emitido na plataforma TransfereGov (ex-Plataforma +Brasil).</p> <p>1.1) O valor de investimento aceito para o empreendimento foi de R\$ 500.427,93.</p> <p>2) Tomador/Conveniente pode então iniciar os trâmites para realização de licitação.</p> <p>2.1) Ao concluir o procedimento licitatório, Tomador/Conveniente deverá encaminhar documentação correspondente a este via TransfereGov para a CAIXA/REGOVJN para a regular tramitação da operação.</p>



7.477
106

PLE - Planilha de Levantamento de Eventos

OPERAÇÃO	Nº SICONV	GIGOV	GESTOR	PROGRAMA	AÇÃO / MODALIDADE	DATA ASSINATURA
62497-72	925766	REGOV-JN	MDR	MDR	APOIO À POLÍTICA NACIONAL DE DESENVOLVIMENTO URBANO	31/12/2021
PROPONENTE / TOMADOR					OBJETO	
REFEITURA MUNICIPAL DE IPAUMIRM			MUNICÍPIO / UF	LOCALIDADE / ENDEREÇO	PAVIMENTAÇÃO NA SEDE DO MUNICÍPIO DE IPAUMIRIM CEARÁ	
			IPAUMIRIM/CEARÁ	SEDE DO MUNICÍPIO		
CTEF	EMPRESA EXECUTORA		CNPJ	OBJETO DO CTEF		INICIO DA OBRA

RESPONSÁVEIS TÉCNICOS:
 elaboração do documento
 BRUNO DOS SANTOS TAVARES

CREA/CAU	344173CE
escolha	
CHARDSON JORGE DANTAS	
CREA/CAU	53913CE
	ART/RRT

Bruno dos Santos Tavares
 Eng. Civil / Eng. Segurança no Trabalho
 CREA: 161872130-5



Grau de Sigilo #PUBLICO	
DATA ASSINATURA 31/12/2021	
IAÇÃO / MODALIDADE APOIO À POLÍTICA NACIONAL DE DESENVOLVIMENTO URBANO	
PROGRAMA MDR	
GESTOR MDR	
LOCALIDADE / ENDEREÇO SEDE DO MUNICÍPIO	
MUNICÍPIO / UF IPAUMIRIM/CEARÁ	
OBJETO DO CTEF	
EMPRESA EXECUTORA CNPJ	
OBJETO PAVIMENTAÇÃO NA SEDE DO MUNICÍPIO DE IPAUMIRIM CEARÁ	
INÍCIO DA OBRA	

Nível	Item	Descrição	Unid.	Qtd.	Preço Unif. (R\$)	Preço Total (R\$)	Agrupador de Eventos
Vieta	1	PAVIMENTAÇÃO DO SISTEMA VIÁRIO					
Serviço	1.1	PLACA DE OBRA EM CHAPA DE AÇO GALVANIZADO	M2	8,00	181,99	1.535,92	2-PLACA DE OBRA
Serviço	1.2	REGULARIZAÇÃO E COMPACTAÇÃO DE SUBLEITO DE SOLO PREDOMINANTEMENTE ARENOSO. AF_11/2019	M2	3.252,64	1,42	4.618,74	3-SERVIÇO PRELIMINARES
Serviço	1.3	LOCAÇÃO DA OBRA COM AUXÍLIO TOPOGRÁFICO (ÁREA ATÉ 5000 M2)	M2	3.252,64	0,33	1.073,37	3-SERVIÇO PRELIMINARES
Serviço	1.4	EXECUÇÃO DE PAVIMENTO EM PARALELEPÍPEDOS, REJUNTAMENTO COM ARGAMASSA TRAÇO 1:3 (CIMENTO E AREIA). AF_05/2020	M2	2.873,27	98,71	283.620,48	4-PAVIMENTAÇÃO DO SISTEMA VIÁRIO
Serviço	1.5	MEIO FIO PRÉ MOLDADO (0,07x0,30x1,00)m C/REJUNTAMENTO	M	1.025,30	28,24	28.954,47	4-PAVIMENTAÇÃO DO SISTEMA VIÁRIO
Serviço	1.6	EXECUÇÃO DE SARJETADA DE CONCRETO USINADO, MOLDADA IN LOCO EM TRECHO RETO, 30 CM BASE X 10 CM ALTURA. AF_06/2016	M	1.025,30	49,26	50.508,28	4-PAVIMENTAÇÃO DO SISTEMA VIÁRIO
Serviço	1.7	EXECUÇÃO DE PASSEIO (CALÇADA) OU PISO DE CONCRETO COM CONCRETO MOLDADO IN LOCO, FEITO EM OBRA, ACABAMENTO CONVENCIONAL, NÃO ARMADO. AF_07/2016	M3	65,86	918,19	60.563,82	5-PISO/CALÇADAS
Serviço	1.8	PISO PODOTÁTIL EXTERNO EM PMC ESP. 3CM, ASSENTADO COM ARGAMASSA (FORNECIMENTO E ASSENTAMENTO)	M2	236,35	238,71	56.419,11	5-PISO/CALÇADAS
Serviço	1.9	PINTURA P/PISO À BASE LATEX AGRÍLICO, TIPO "NOVACOR"	M2	174,00	29,39	5.113,86	5-PISO/CALÇADAS
Serviço	1.10	LIMPEZA DE SUPERFÍCIE COM JATO DE ALTA PRESSÃO. AF_04/2019	M2	3.119,78	1,98	6.177,16	6-LIMPEZA
Serviço	1.11	PLACA DE REGULAMENTAÇÃO/ADVERTÊNCIA REFLETIVA EM AÇO GALVANIZADO	M2	1,05	847,05	899,42	7-SINALIZAÇÃO
Serviço	1.12	PLACA INDICATIVA/EDUCATIVA/SERVIÇOS REFLETIVA EM ALUMÍNIO	M2	0,90	1.061,43	955,30	7-SINALIZAÇÃO

Frontes de Obra:

AVENIDA MANDU FERREIRA

Bruno dos Santos Tavares
Responsável Técnico: BRUNO DOS SANTOS TAVARES
CREA / CAU: 344173CE



Bruno dos Santos Tavares
Eng. Civil / Eng. Segurança no Trabalho
CREA:161872130-5

Grau de Sigilo #PUBLICO	
Nº OPERAÇÃO 082497-72	Nº SICONV 0925786
GESTOR MDR	PROGRAMA MDR
GIGOV REGOV-JN	AÇÃO / MODALIDADE APOIO À POLÍTICA NACIONAL DE DESENVOLVIMENTO URBANO
PROPOLENTE / TOMADOR PREFEITURA MUNICIPAL DE IPAUMIRM	LOCALIDADE / ENDEREÇO SEDE DO MUNICÍPIO
MUNICÍPIO / UF IPAUMIRIM/CEARÁ	OBJETO PAVIMENTAÇÃO NA SEDE DO MUNICÍPIO DE IPAUMIRIM - CEARÁ
CNPJ	OBJETO DO CTEF
EMPRESA EXECUTORA	INÍCIO DA OBRA
	DATA ASSINATURA 31/12/2021

Nível	Item	Descrição	Unid.	Ctde.	Preço Unit. (R\$)	Preço Total (R\$)	Agrupador de Eventos	1	2	3	4	5	6
Métra	1	PAVIMENTAÇÃO DO SISTEMA VIÁRIO				1.535,92		6,00					
Serviço	1.1	PLACA DE OBRA EM CHAPA DE AÇO GALVANIZADO	M2	6,00	191,99	1.535,92	2-PLACA DE OBRA	802,43	192,72	283,98	247,78	714,00	666,13
Serviço	1.2	REGULARIZAÇÃO E COMPACTAÇÃO DE SUBLEITO DE SOLO PREDOMINANTEMENTE ARENOSO. AF_11/2019	M2	3.252,64	1,42	4.618,74	3-SERVIÇO PRELIMINARES	802,43	192,72	283,98	247,78	714,00	666,13
Serviço	1.3	LOCAÇÃO DA OBRA COM AUXÍLIO TOPOGRÁFICO (ÁREA ATÉ 5000 M2)	M2	3.252,64	0,33	1.073,37	3-SERVIÇO PRELIMINARES	694,98	168,30	249,75	213,44	640,00	610,80
Serviço	1.4	EXECUÇÃO DE PAVIMENTO EM PARALELEPÍPEDOS, REJUNTAMENTO COM ARGAMASSA TRAÇO 1:3 (CIMENTO E AREIA). AF_09/2020	M2	2.873,27	98,71	283.620,48	4-PAVIMENTAÇÃO DO SISTEMA VIÁRIO	290,40	66,00	92,50	92,80	200,00	203,60
Serviço	1.5	MEIO FIO PRE MOLDADO (0,07x0,30x1,00)m C/REJUNTAMENTO	M	1.025,30	28,24	28.954,47	4-PAVIMENTAÇÃO DO SISTEMA VIÁRIO	290,40	66,00	92,50	92,80	200,00	203,60
Serviço	1.6	EXECUÇÃO DE SARIETA DE CONCRETO USINADO, MOLDADA IN LOCO EM TRECHO RETO, 30 CM BASE X 10 CM ALTURA. AF_09/2016	M	1.025,30	49,26	50.506,28	5-PISO/ICALÇADAS	18,98	2,73	2,84	2,90	15,45	16,86
Serviço	1.7	EXECUÇÃO DE PASSEIO (CALÇADA) OU PISO DE CONCRETO COM CONCRETO MOLDADO IN LOCO, FEITO EM OBRA, ACABAMENTO CONVENCIONAL, NÃO ARMADO. AF_07/2016	M3	65,96	918,19	60.583,82	5-PISO/ICALÇADAS	81,50	16,30	16,30	16,30	40,75	32,60
Serviço	1.8	PISO PODOTÁTIL EXTERNO EM PMC ESP. 3CM, ASSENTADO COM ARGAMASSA (FORNECIMENTO E ASSENTAMENTO)	M2	236,35	238,71	56.419,11	5-PISO/ICALÇADAS	60,00	12,00	12,00	12,00	30,00	24,00
Serviço	1.9	PINTURA PIPISO A BASE LATEX ACRÍLICO, TIPO "NOVACOR"	M2	174,00	29,39	5.113,86	6-LIMPEZA	782,10	188,10	277,50	241,28	700,00	610,80
Serviço	1.10	LIMPEZA DE SUPERFÍCIE COM JATO DE ALTA PRESSÃO. AF_04/2019	M2	3.119,78	1,98	6.177,16	7-SINALIZAÇÃO	0,21	0,42	0,11	0,11	0,42	0,23
Serviço	1.11	PLACA DE REGULAMENTAÇÃO/ADVERTÊNCIA REFLETIVA EM AÇO GALVANIZADO	M2	1,05	847,06	899,42	7-SINALIZAÇÃO	0,11	0,23	0,11	0,11	0,23	0,11
Serviço	1.12	PLACA INDICATIVA/EDUCATIVA/SERVIÇOS REFLETIVA EM ALUMÍNIO	M2	0,90	1.061,43	955,30							

Frontes de Obra:

Valor Total do Orçamento: R\$ 500.427,93

IPAUMIRIM/CEARÁ, 08 de março de 2023

Local e Data

Bruno dos Santos Turati
Eng. Civil / Eng. Segurança no Trabalho
CREA: 161872130-5





PLE - Planilha de Levantamento de Eventos
Detalhamento de Eventos

Grau de Sigilo
#PUBLICO

Nº SICONV 925786	GGOV REGOV-JN	GESTOR MDR	PROGRAMA MDR	AÇÃO / MODALIDADE APOIO À POLÍTICA NACIONAL DE DESENVOLVIMENTO URBANO	DATA ASSINATURA 31/12/2021
TOMADOR MUNICIPAL DE IPAUMIRIM			LOCALIDADE / ENDEREÇO SEDE DO MUNICÍPIO	OBJETO PAVIMENTAÇÃO NA SEDE DO MUNICÍPIO DE IPAUMIRIM CEARÁ	
EMPRESA EXECUTORA			OBJETO DO CTEF		INÍCIO DA OBRA

Pos:

Mo:

Total por Frente (R\$):

AVENIDA MANO FERREIRA	7	51.719,83	8	9	10	11	12
-	-	-	-	-	-	-	-
-	-	-	-	-	-	-	-
-	-	-	-	-	-	-	-
569,80	-	-	-	-	-	-	-
325,60	-	-	-	-	-	-	-
325,60	-	-	-	-	-	-	-
35.418,16	-	-	-	-	-	-	-
296,00	-	-	-	-	-	-	-
80,00	-	-	-	-	-	-	-
80,00	-	-	-	-	-	-	-
15.098,28	-	-	-	-	-	-	-
7,20	-	-	-	-	-	-	-
32,60	-	-	-	-	-	-	-
24,00	-	-	-	-	-	-	-
633,60	-	-	-	-	-	-	-
320,00	-	-	-	-	-	-	-
-	-	-	-	-	-	-	-
-	-	-	-	-	-	-	-

Frente de Obra:

EARÁ, 08 de março de 2023

Bruno dos Santos TAVARES
Responsável Técnico: BRUNO DOS SANTOS TAVARES
CREA / CAU: 344173CE





PLE - Planilha de Levantamento de Eventos
Detalhamento de Eventos

Grau de Sigilo
#PUBLICO

Nº SICOWV 925786	GIGOV REGOV-JN	GESTOR MDR	PROGRAMA MDR	ACÇÃO / MODALIDADE APOIO A POLITICA NACIONAL DE DESENVOLVIMENTO URBANO	DATA ASSINATURA 31/12/2021
TOMADOR MUNICIPAL DE IPAUMIRIM	MUNICIPIO / UF IPAUMIRIM/CEARÁ	LOCALIDADE / ENDEREÇO SEDE DO MUNICIPIO	OBJETO PAVIMENTAÇÃO NA SEDE DO MUNICIPIO DE IPAUMIRIM CEARÁ	INÍCIO DA OBRA	
EMPRESA EXECUTORA	CNPJ	OBJETO DO CTEF			

çõs:

çõs:

nenicr: R\$ 500.427,93

m Orç	Titulo dos Eventos / Descrição Serviço	Unid.	Total por Frente (R\$):	Qtde.	1	2	3	4	5	6
vento	Adm Instrução Local	R\$	1.535,92	-	-	-	-	-	-	-
vento	PLACA DE OBRA	R\$	8,00	-	-	-	-	-	-	-
1.1	PLACA DE OBRA EM CHAPA DE ACO GALVANIZADO	M2	5.892,11	337,26	496,96	433,61	1.200,73			
vento	SERVIÇO PRELIMINARES	R\$	3.252,64	192,72	283,98	247,78	686,13			
1.2	REGULARIZAÇÃO E COMPACTAÇÃO DE SUBLEITO DE SOLO PREDOMINANTEMENTE ARENOSO. AF - 11/2019	M2	3.252,64	192,72	283,98	247,78	686,13			
1.3	LOCAÇÃO DA OBRA COM AUXÍLIO TOPOGRÁFICO (ÁREA ATÉ 5000 M2)	M2	363.081,23	21.727,89	31.821,57	28.260,66	76.071,07			
vento	PAVIMENTAÇÃO DO SISTEMA VIÁRIO	R\$	2.873,27	168,30	249,75	213,44	610,80			
1.4	EXECUÇÃO DE PAVIMENTO EM PARALELEPÍPEDOS REJUNTAMENTO COM ARGAMASSA TRAÇO 1:3 (CIMENTO E AREIA). AF - 05/2020	M2	2.873,27	168,30	249,75	213,44	610,80			
1.5	MEIO FIO PRE MOLDADO (0,07x0,30x1,00)m C/REJUNTAMENTO	M	1.025,30	66,00	92,50	92,80	203,60			
1.6	EXECUÇÃO DE SARIETA DE CONCRETO USINADO, MOLDADA IN LOCO EM TRECHO RETO. 30 CM BASE X 10 CM ALTURA. AF - 06/2016	M	1.025,30	66,00	92,50	92,80	203,60			
vento	PISO CALÇADAS	R\$	122.096,79	6.750,31	6.851,31	6.906,40	23.049,80			
1.7	EXECUÇÃO DE PASSEIO (CALÇADA) OU PISO DE CONCRETO COM CONCRETO MOLDADO IN LOCO. FEITO EM OBRA, ACABAMENTO CONVENCIONAL, NÃO ARMADO. AF - 07/2016	M3	65,96	2,73	2,94	2,90	15,86			
1.8	PISO PODOTÁTIL EXTERNO EM PMC ESP. 3CM, ASSENTADO COM ARGAMASSA (FORNECIMENTO E ASSENTAMENTO)	M2	236,35	16,30	16,30	16,30	32,60			
1.9	PINTURA PISO A BASE LATEX ACRILICO, TIPO "NOVACOR"	M2	174,00	12,00	12,00	12,00	24,00			
vento	LIMPEZA	R\$	6.177,16	372,44	549,45	477,73	1.209,38			
1.10	LIMPEZA DE SUPERFÍCIE COM JATO DE ALTA PRESSÃO. AF - 04/2019	M2	3.119,78	188,10	277,50	241,28	610,80			
evento	SINALIZAÇÃO	R\$	1.844,72	599,89	116,76	116,76	116,76			
1.11	PLACA DE REGULAMENTAÇÃO/ADVERTÊNCIA REFLETIVA EM ACO GALVANIZADO	M2	1,05	0,42	-	-	-			
1.12	PLACA INDICATIVA/EDUCATIVA/SERVIÇOS REFLETIVA EM ALUMÍNIO	M2	0,90	0,23	0,11	0,11	0,23			

CEARÁ, 08 de março de 2023

Bruno dos Santos Iavares
Eng. Civil / Engenharia no Trabalho
CREA: 161872130-5





PLE - Planilha de Levantamento de Eventos
Resumo de Acompanhamento

Grau de Sigilo
#PUBLICO

Nº OPERAÇÃO 1082497-72	Nº SICONV 925785	GIGOV REGOV-JN	GESTOR MDR	PROGRAMA MDR	AÇÃO / MODALIDADE APOIO À POLÍTICA NACIONAL DE DESENVOLVIMENTO URBANO	DATA ASSINATURA 31/12/2021
PROponente / Tomador PREFEITURA MUNICIPAL DE IPAUMIRIM		MUNICÍPIO / UF IPAUMIRIM/CEARÁ		LOCALIDADE / ENDEREÇO SEDE DO MUNICÍPIO	OBJETO PAVIMENTAÇÃO NA SEDE DO MUNICÍPIO DE IPAUMIRIM CEARÁ	INÍCIO DA OBRA
Nº CTEF		EMPRESA EXECUTORA CNPJ		OBJETO DO CTEF		

Valor de Investimento: R\$ 500.427,93 METAS

N.º da Medição	Data da medição	Valores Medidos (R\$)		% Global Acumulado	% Global No Período	Prazo Decorrido (dias)	Equivalente dias-obra	Dias Atraso (-) Adiant. (+)	% Atraso / Adiant.	# Meta	Valores Medidos Acum. (R\$)
		No Período	Acumulado								
1	10/08/2022	134.241,72	134.241,72	26,83%	26,83%	44783	60	-44723	-18329,10%	1	500.427,93
2	10/09/2022	68.907,20	203.148,92	40,60%	13,77%	44814	91	-44723	-18329,10%	2	-
3	10/10/2022	116.002,31	319.151,23	63,78%	23,18%	44844	121	-44723	-18329,10%	3	-
4	10/11/2022	126.502,76	445.653,99	89,05%	25,28%	44875	152	-44723	-18329,10%	4	-
5	00/01/1900	54.773,94	500.427,93	100,00%	10,95%	0	182	182	74,59%	5	-
										6	-
										7	-
Total Medido Acumulado		R\$ 500.427,93		100,00%							
							Dias Adiant. / Atraso:	182	74,59%		



IPAUMIRIM/CEARÁ, 08 de março de 2023
Local e Data

Resp. Tec. Fiscal.: RICHARDSON JORGE DANTAS
CREA / CAU: 53913CE
ART: 0

QCI - QUADRO DE COMPOSIÇÃO DO INVESTIMENTO

Nº OPERAÇÃO 1082497-72	Nº SICONV 925786	GESTOR MDR	PROGRAMA MDR	ACÇÃO / MODALIDADE MDR	RECURSO OGU não-PAC	Grau de Sigilo #PÚBLICO
PROponente / TOMADOR PREFEITURA MUNICIPAL DE IPAUMIRIM, CEARÁ			MUNICÍPIO / UF IPAUMIRIM/CEARÁ	LOCALIDADE / ENDEREÇO SEDE DO MUNICÍPIO	VALORES CONTRATADOS (R\$)	
OBJETO PAVIMENTAÇÃO EM PARALELEPIEDO NA SEDE DO MUNICÍPIO DE IPAUMIRIM, CEARÁ			APELIDO DO EMPREENDIMENTO		REPASSO 481.104,00	CONTRAPARTIDA INVESTIMENTO 500.427,93

Saldo a Reprogramar	Repasso (R\$)	Contrapartida (R\$)
-	-	-

Etapa	Meta / Sub-Meta	Item de Investimento	Sub-Item de Investimento	Descrição da Meta / Sub-Meta	Situação	Quantidade	Unid.	Lote de Licitação / nº CTEF	Repasso (R\$)	Contrapartida Financeira (R\$)	Outros (R\$)	Investimento (R\$)
1	Meta 1	Pavimentação	Pavimentação de vias	PAVIMENTAÇÃO EM PARALELEPIEDO	Em Análise	6.605,93	m²	Lote 1	481.104,00 (96,14%)	19.323,93 (3,86%)	-	500.427,93
TOTAL									481.104,00	19.323,93	-	500.427,93
TOTAL - ETAPA									481.104,00	19.323,93	-	500.427,93
									-	-	-	-
									-	-	-	-

Representante Tomador / Agente Promotor
 Nome: WILSON ALVES DE FREITAS
 Cargo: PREFEITO MUNICIPAL DE IPAUMIRIM

Local: IPAUMIRIM-CEARA
 Data: 08 de março de 2023



Grau da Sínjle #PUBLICD	
Nº OPERAÇÃO 1082487-72	Nº SICONV 925785
PROPOSTANTE / TOMADOR PREFEITURA MUNICIPAL DE IPAUMIRIM-CEARÁ	GESTOR MDR
PROGRAMA MDR	AÇÃO / MODALIDADE MDR
MUNICÍPIO / UF IPAUMIRIM/CEARÁ	LOCALIDADE / ENDEREÇO SEDE DO MUNICÍPIO
OBJETO PAVIMENTAÇÃO EM PARALELEPÍPEDO NA SEDE DO MUNICÍPIO DE IPAUMIRIM-CEARÁ	VALORES CONTRATADOS (R\$) REPASSO 481.104,00 CONTRAPARTIDA INVESTIMENTO 500.427,93

Início Previsto
set-21

Etapa	Meta / Sub-Meta	Descrição da Meta / Sub-Meta	Valores Totais (R\$)	(%)
	Parcela			Repasso (R\$) CP Fin. (R\$) Outros (R\$) Invest. (R\$)
	Acumulado		481.104,00 19.323,93 0,00 500.427,93	Repasso (R\$) CP Fin. (R\$) Outros (R\$) Acum. Inv. (R\$)
1	Meta 1.	PAVIMENTAÇÃO EM PARALELEPÍPEDO	600.427,93	Acumulado (%) Acum. Inv. (R\$)

Representante Tomador / Agente Promotor
Nome: WILSON ALVES DE FREITAS
Cargo: PREFEITO MUNICIPAL DE IPAUMIRIM

Local: IPAUMIRIM-CEARÁ
Data: 05 de março de 2023



Nº OPERAÇÃO 1082497-72	Nº SICONV 925786	GESTOR MDR	PROGRAMA MDR	AÇÃO / MODALIDADE MDR	RECURSO OGU não-PAC
PROponente / Tomador PREFEITURA MUNICIPAL DE IPAUMIRIM CEARÁ	MUNICÍPIO / UF IPAUMIRIM/CEARÁ	LOCALIDADE / ENDEREÇO SEDE DO MUNICÍPIO	VALORES CONTRATADOS (R\$)		
OBJETO PAVIMENTAÇÃO EM PARALELEPÍPEDO NA SEDE DO MUNICÍPIO DE IPAUMIRIM CEARÁ	APELIDO DO EMPREENDIMENTO	REPASSE 481.104,00	CONTRAPARTIDA 19.323,93	INVESTIMENTO 500.427,93	

Início Previsto
set-21

Etapa	Meta / Sub-Meta	Descrição da Meta / Sub-Meta	Valores Totais (R\$)	Parcela 1 out-21	Parcela 2 nov-21	Parcela 3 dez-21	Parcela 4 jan-22	Parcela 5 fev-22
		Parcela	-	26,03% 129.063,53	13,77% 66.247,99	23,18% 111.523,74	26,28% 121.627,06	10,94% 52.641,68
		Repasse (R\$)	-	5.183,94	2.660,90	4.479,45	4.886,24	2.114,40
		CP Fin. (R\$)	-	0,00	0,00	0,00	0,00	0,00
		Outros (R\$)	-	134.247,47	68.908,89	116.003,19	126.512,30	54.756,08
		Invest. (R\$)	-	26,83% 129.063,53	40,80% 195.311,52	63,78% 306.836,26	89,06% 428.462,32	100,00% 481.104,00
		Repasse (R\$)	481.104,00	5.183,94	7.844,84	12.324,29	17.209,53	19.323,93
		CP Fin. (R\$)	19.323,93	0,00	0,00	0,00	0,00	0,00
		Outros (R\$)	0,00	0,00	0,00	0,00	0,00	0,00
		Acum. Inv. (R\$)	500.427,93	134.247,47	203.156,36	319.159,55	445.671,85	500.427,93
		Acumulado (%)		26,03%	40,80%	63,78%	89,06%	100,00%
1	Meta 1.	PAVIMENTAÇÃO EM PARALELEPÍPEDO	500.427,93	134.247,47	203.156,36	319.159,55	445.671,85	500.427,93

Local: IPAUMIRIM-CEARA
Data: 06 de março de 2023

Representante Tomador / Agente Promotor
Nome: WILSON ALVES DE FREITAS
Cargo: PREFEITO MUNICIPAL DE IPAUMIRIM



RRE - RELATÓRIO RESUMO DO EMPREENDIMENTO - TOMADOR

Grau de Sigilo
#PUBLICO

Nº OPERAÇÃO 1082407-72	Nº SICONV 925785	GESTOR MDR	PROGRAMA MDR	ACÇÃO / MODALIDADE MDR	RECURSO OGU n.ºB-PAC
PROFONENTE / TOMADOR PREFEITURA MUNICIPAL DE IPAUMIRIM CEARÁ	MUNICÍPIO / UF IPAUMIRIM/CEARÁ	LOCALIDADE / ENDEREÇO SEDE DO MUNICÍPIO	VALORES CONTRATADOS (R\$)		
OBJETO PAVIMENTAÇÃO EM PARALELEPIPEDO NA SEDE DO MUNICÍPIO DE IPAUMIRIM CEARÁ	AFELIDO DO EMPREENDIMENTO	REPASSO 481.104,00	CONTRAPARTIDA 19.323,93	INVESTIMENTO 500.427,83	

Etapa	Meta / Sub-Meta	Descrição da Meta / Sub-Meta	Situação	Quantidade	Unid.	Lote de Licitação / nº CTEF BIM	Valores Medidos (R\$)			Execução Física Acum.
							Valor Total (R\$)	Acum. Período Anterior	No Período	
1	Meta 1	PAVIMENTAÇÃO EIM PARALELEPIPEDO	Em Análise	6.605,93	m²	Lote 1	500.427,93	-	-	-
TOTAL							481.104,00	0,00	0,00	0,00%
							19.323,93	0,00	0,00	
							500.427,93	0,00	0,00	

Medição nº: 1 Saldo a Reprogramar: Repasse (R\$) 0,00 Contrapartida (R\$) 0,00

Acumulado Anterior: 0,00%

Situação do TC/CR: Percentual previsto em: Jan-00

Local: _____ Data: _____

Responsável Técnico
Nome: _____
Cargo: ENGENHEIRO CIVIL

Representante Tomador / Agente Promotor
Nome: _____
Cargo: PREFEITO MUNICIPAL DE IPAUMIRIM

Responsável Social
Nome: _____
Cargo: _____

Responsável Financeiro
Nome: _____
Cargo: _____





Grau de Sigilo
PÚBLICO

Ofício nº: _____

, 00 de janeiro de 1900

À
CAIXA ECONÔMICA FEDERAL
GIGOV

Assunto: Solicitação de autorização de desbloqueio de recursos - Medição nº 1
REF: Contrato de Repasse - Operação nº: 1082497-72 - SICONV nº: 925786

Programa: MDR
Objeto: PAVIMENTAÇÃO EM PARALELEPIPEDO NA SEDE DO MUNICIPIO DE IPAUMIRIM CEARÁ

Proponente /
Tomador: PREFEITURA MUNICIPAL DE IPAUMIRIM CEARÁ

Senhor Gerente

1. Vimos pelo presente, solicitar à Caixa Econômica Federal autorização para desbloqueio da parcela de recursos relativa ao Contrato de Repasse em referência, conforme valores abaixo discriminados e, para tanto, anexamos a documentação necessária ao pleito.

	Valores Vigentes do TC/CR	Evolução da 1ª Medição	Valores Medidos Acumulados
Repasse:	R\$ 481.104,00	R\$ 0,00	R\$ 0,00
Contrapartida Financeira:	R\$ 19.323,93	R\$ 0,00	R\$ 0,00
Outros:	R\$ 0,00	R\$ 0,00	R\$ 0,00
Investimento:	R\$ 500.427,93	R\$ 0,00	R\$ 0,00
Execução Física:	-	0,00%	0,00%

2. Informamos também a manutenção da Placa de Obra em local visível e de acordo com padrão estabelecido pela Presidência da República, constante do Manual Visual de Placas e Adesivos de Obra.

Atenciosamente,

0

PREFEITURA MUNICIPAL DE IPAUMIRIM CEARÁ