



Prefeitura Municipal de Ipauimirim
Governo Municipal

CNPJ nº 07.520.141/0001-84



ANEXO I

Projetos e Planilhas Orçamentárias

Tomada de Preços n. 2021.11.18.1

ESTADO DO CEARÁ



PREFEITURA MUNICIPAL DE IPAUMIRIM
SEINFRA – SECRETARIA DE INFRAESTRUTURA



PROJETO BÁSICO E EXECUTIVO

PROPONENTE: PREFEITURA MUNICIPAL DE IPAUMIRIM – CEARÁ
OBRA : REFORMA DA QUADRA POLIESPORTIVA DO DISTRITO FELIZARDO

RICHARDSON JORGE DANTAS
Engenheiro Civil
CREA 53913



**PREFEITURA MUNICIPAL DE IPAUMIRIM
SEINFRA – SECRETARIA DE INFRAESTRUTURA**

MEMORIAL DESCRITIVO

PROPONENTE: PREFEITURA MUNICIPAL DE IPAUMIRIM

OBRA : REFORMA DA QUADRA POLIESPORTIVA DO DISTRITO FELIZARDO

LOCAL: SEDE - DISTRITO.

1.0 NORMAS E GENERALIDADES

1.1 OBJETIVO

Este caderno de encargos tem por objetivo estabelecer as condições técnicas através das normas e especificações para materiais e serviços que gerenciarão o desenvolvimento da obra de **REFORMA DA QUADRA POLIESPORTIVA DO DISTRITO FELIZARDO - IPAUMIRIM/CEARÁ**, localizado na sede, em IPAUMIRIM/CE, pela PREFEITURA MUNICIPAL DE IPAUMIRIM.

1.2 HISTÓRICO DA OBRA - DISPOSIÇÕES GERAIS

As especificações foram elaboradas de acordo com o decreto N° 92.100 de 10.12.85 e destinam-se a regulamentar o fornecimento de materiais e a execução dos serviços.

Os serviços deverão ser executados por mão de obra qualificada e deverão obedecer rigorosamente as instruções contidas neste Caderno de Encargos, bem como as contidas nas disposições cabíveis do Decreto N° 92.100 de 10.12.85 e as normas e métodos da ABNT.

1.3 CONTRATO - DISPOSIÇÕES CONTRATUAIS

As disposições referentes a pagamento, paralisação da obra, prazos, reajustamento, multas e sanções, recebimento ou rejeição de serviços, responsabilidades por danos a terceiros e, de modo geral, as relações entre a secretaria de obras do município e a empreiteira, acham-se consubstanciadas no Edital de Licitação, no contrato e nos dispositivos legais concernentes à matéria.

Este caderno de encargos, os projetos, especificações e o orçamento da empreiteira fazem parte integrante do contrato, valendo como se nele estivessem transcritos, devendo esta circunstância constar do Edital de Licitação.

1.5 NORMAS

Fazem parte integrante deste caderno de encargos, independentemente de transcrições, todas as normas (NBRS) da Associação Brasileira de Normas Técnicas (ABNT) que tenham relação com os serviços objeto do contrato.

1.6 ASSISTÊNCIA TÉCNICA ADMINISTRATIVA


RICHARDSON JORGE DANTAS
Engenheiro Civil
CREA 53913



**PREFEITURA MUNICIPAL DE IPAUMIRIM
SEINFRA – SECRETARIA DE INFRAESTRUTURA**

A empreiteira se obriga a, sob as responsabilidades legais vigentes, prestar toda a assistência técnica e administrativa necessária a imprimir andamento conveniente às obras e serviços.

A responsabilidade técnica da obra será de profissional pertencente ao quadro de pessoal da empresa, devidamente habilitado e destinado no CREA local.

1.7 FISCALIZAÇÃO

A Secretaria de Infraestrutura do Município fará fiscalizações periódicas, com autoridade para exercerem em nome da prefeitura ou órgão financiador, toda e qualquer ação de orientação geral.

A empreiteira é obrigada a facilitar execuções dos serviços contratados, facultando à fiscalização o acesso a todas as partes da obra. Obriga-se, ainda, a facilitar a vistoria de materiais em depósitos ou quaisquer dependências onde os mesmos se encontrem.

1.8 MATERIAIS, MÃO DE OBRA E EQUIPAMENTOS

Todo material a ser utilizado na obra deverá ser de primeira qualidade. A mão de obra deverá ser idônea, de modo a reunir uma equipe homogênea que assegure o bom andamento dos serviços. Deverão ter no canteiro todo equipamento mecânico e ferramental necessário ao desempenho dos serviços.

1.9 DISPOSIÇÕES GERAIS

Estas especificações têm por objetivo estabelecer e determinar condições e tipos de materiais a serem empregados, assim como fornecer detalhes construtivos acerca dos serviços que ocorrerão por ocasião da obra. Qualquer discrepância entre estas especificações e o projeto será dirimida pela fiscalização.

1.10 INÍCIO

Os serviços serão iniciados dentro de no máximo 05 (cinco corridos) dias a contar da data da assinatura do contrato e emissão da ordem de serviço.

1.11 PRAZO

O prazo para execução da obra será o que constar no contrato, de acordo com o estipulado nas instruções da licitação.

1.12 SERVIÇOS EXTRAORDINÁRIOS

Possíveis acréscimos de serviços a serem executados, deverão ser de prévio conhecimento e aprovação por escrito da fiscalização, que deles dará ciência à administração da Secretaria de Infraestrutura do Município ou órgão financiador. Para a execução de qualquer aditivo de serviços, a empreiteira deverá apresentar projetos com as alterações reivindicadas, bem como planilha orçamentária com memória de cálculo dos serviços acrescidos.


RICHARDSON JORGE DANTAS
Engenheiro Civil
CREA 53913

ESTADO DO CEARÁ



**PREFEITURA MUNICIPAL DE IPAUMIRIM
SEINFRA – SECRETARIA DE INFRAESTRUTURA**

ESPECIFICAÇÕES TÉCNICAS

PROPONENTE: PREFEITURA MUNICIPAL DE IPAUMIRIM

OBRA : REFORMA DA QUADRA POLIESPORTIVA DO DISTRITO FELIZARDO-IPAUMIRIM/CEARÁ

LOCAL: DISTRITO.

I – OBJETIVOS

O objetivo deste caderno de especificações é especificar materiais e equipamentos e orientar a execução das obras e serviços para **REFORMA DA QUADRA POLIESPORTIVA DO DISTRITO FELIZARDO - IPAUMIRIM/CEARÁ**, localizado na sede, zona rural em IPAUMIRIM/CE, pela PREFEITURA MUNICIPAL DE IPAUMIRIM.

É propósito também, deste Caderno, elaborar procedimentos e rotinas para a execução destes trabalhos, a fim de assegurar o cumprimento do Cronograma físico-financeiro, a qualidade da execução, a racionalidade, economia e segurança, tanto dos usuários, como dos funcionários da empresa contratada.

II - DISPOSIÇÕES GERAIS

1. Estas especificações foram elaboradas de acordo com o decreto Nº 92.100 de 10.12.85 e destinam-se a regulamentar o fornecimento de materiais e a execução dos serviços.
2. Os serviços serão executados por mão de obra qualificada e deverão obedecer rigorosamente as instruções contidas neste Caderno de Encargos, bem como as contidas nas disposições cabíveis do Decreto N° 92.100 de 10.12.85 e as normas e métodos da ABNT.
3. Integrarão o contrato a ser assinado entre as partes, independentemente de sua transcrição naquele instrumento, o Edital de Concorrência, este Caderno de Encargos e Especificações e as pranchas nele discriminadas.
4. A execução dos serviços terá a fiscalização técnica, através de profissional (is) devidamente habilitado (s) e designado(s).
5. A presença da fiscalização na obra não diminuirá a responsabilidade da empresa contratada em quaisquer ocorrências, atos, erros ou omissões verificadas no desenvolvimento dos trabalhos ou a ele relacionadas.
6. Quando, sob qualquer justificativa, se fizer necessária alguma alteração nas especificações, substituição de algum material por seu equivalente ou qualquer outra alteração na execução daquilo que está projetado, deverá ser apresentada solicitação escrita à fiscalização da obra, minuciosamente justificada, além dos catálogos e ensaios técnicos emitidos por laboratórios qualificados. Entende-se por equivalentes os materiais ou equipamentos que possuam mesma função, mesmas características físicas e mesmo desempenho técnico. As solicitações de equivalência deverão ser feitas em tempo hábil para que não prejudiquem o andamento dos serviços e não darão causa a possíveis prorrogações de prazos.
7. A Contratada deverá ter a frente dos serviços: responsável técnico devidamente habilitado; mestre de obras ou encarregado, que deverá permanecer no serviço durante todas as horas de trabalho; e pessoal especializado de comprovada competência. A substituição de qualquer empregado da contratada por solicitação da fiscalização deverá ser atendida com presteza e eficiência.


RICHARDSON JORGE DANTAS
Engenheiro Civil
CREA 53913



**PREFEITURA MUNICIPAL DE IPAUMIRIM
SEINFRA – SECRETARIA DE INFRAESTRUTURA**

8. A empresa manterá no canteiro de obras um Diário de Obras para o registro de todas as ocorrências de serviço e troca de comunicações rotineiras entre a Contratada e o Contratante.
9. Caberá à Contratada a responsabilidade pelo cumprimento das prescrições referentes às leis trabalhistas, de previdência social, de segurança contra acidentes de trabalho, bem como a manutenção de seguro em companhia indicada ou sorteada pelo Instituto de Resseguros do Brasil, de forma que cubra todo o pessoal do serviço durante o período de execução.
10. A Contratada empregará boa técnica na execução dos serviços, com materiais de primeira qualidade, de acordo com o previsto no projeto e nas especificações.
11. Todas as despesas relativas à instalação da obra, execução dos serviços, materiais, mão de obra, equipamentos e ferramentas, óleos lubrificantes, combustíveis e fretes, transportes horizontais e verticais, impostos, taxas e emolumentos, leis sociais etc., bem como providências quanto à legalização da obra perante os órgãos municipais, estaduais ou federais, correrão por conta da Contratada.
12. Quando exigido pela legislação devido ao tipo da obra ou serviços, a Contratada deverá obter todo e qualquer tipo de licença junto aos órgãos fiscalizadores e às concessionárias de serviços públicos para a execução destes serviços, bem como, após sua execução, os documentos que certifiquem que estão legalizados perante estes órgãos e concessionárias.
13. É vedada a sub-empregada global das obras ou serviços.
14. A Contratada ficará responsável por quaisquer danos que venha causar a terceiros ou ao patrimônio da Prefeitura municipal de Ipaumirim, reparando às suas custas os mesmos, durante ou após a execução dos serviços contratados, sem que lhe caiba nenhuma indenização por parte da Prefeitura municipal de Ipaumirim.
15. Os serviços serão pagos de acordo com o cronograma físico/financeiro e planilha orçamentária aprovados pela Prefeitura municipal de Ipaumirim, através da fiscalização da obra, não se admitindo o pagamento de materiais entregues, mas somente de serviços executados.
16. Os serviços rejeitados pela fiscalização devido ao uso de materiais que não sejam os especificados e/ou materiais que não sejam qualificados como de primeira qualidade ou serviços considerados como mal executados, deverão ser refeitos corretamente, com o emprego de materiais aprovados pela fiscalização e com a devida mão de obra qualificada e em tempo hábil para que não venham a prejudicar o cronograma global dos serviços, arcando a contratada com o ônus decorrente do fato.
17. No caso de dúvidas, erros, incoerências ou divergências que possam ser levantadas através deste Caderno de Encargos e Especificações ou projetos, a fiscalização deverá ser obrigatória e oficialmente consultada para que tome as devidas providências.
18. Todos os serviços e recomposições, não explícitos nestas especificações bem como nos desenhos, mas necessários para a execução dos serviços contratados e ao perfeito acabamento das áreas existentes, de forma a resultar num todo único e acabado, serão de responsabilidade da contratada.
19. Os locais afetados pelos serviços deverão ser mantidos, pela contratada, em perfeito estado de limpeza durante o prazo de execução da obra.
20. Deverá ser realizada, pelas firmas licitantes, minuciosa vistoria aos locais onde serão desenvolvidos os serviços, para que o proponente tenha conhecimento das condições ambientais e técnicas em que deverão se desenvolver os trabalhos, inclusive relativamente às instalações provisórias.
21. Qualquer pedido de esclarecimento em relação a eventuais dúvidas na interpretação do presente edital e seus anexos deverá ser encaminhado por escrito à Comissão Especial de Licitação.


RICHARDSON JORGE DANTAS
Engenheiro Civil
CREA 53913

ESTADO DO CEARÁ



**PREFEITURA MUNICIPAL DE IPAUMIRIM
SEINFRA – SECRETARIA DE INFRAESTRUTURA**

1.0– SERVIÇOS PRELIMINARES

Deverá ser aterrado todo o entorno da quadra para receber o novo piso.

2.0– PAREDES E PAINÉIS.

Será executado o reboco e retoques que necessitam.

3.0– ESQUADRIAS

Será instalado um portão na entrada da quadra.

4.0– PISOS

Será executado um piso morto com uma tela de aço especificada e posteriormente será colocado o piso industrial como piso da quadra.

5.0– PINTURA

Será demarcado as linhas da quadra poliesportiva e também látex em todas as paredes de entorno da quadra e vestiários.

6.0– DIVERSOS

Devera ser adquirido e instalado os quites de traves de futsal, quites de voleibol e basquete.

IPAUMIRIM, 10 DE NOVEMBRO DE 2021.


RICHARDSON JORGE DANTAS
Engenheiro Civil
CREA 53913



ESTADO DO CEARÁ
PREFEITURA MUNICIPAL DE IPAUMIRIM

TOMADOR/PROPONENTE: PREFEITURA MUNICIPAL DE IPAUMIRIM/CE
EMPREENDIMENTO: REFORMA DA QUADRA POLIESPORTIVA DO DISTRITO FELIZARDO
FONTE DE PREÇOS: TABELA 27.1 SEINFRA
BDI: 25%
DATA: 10 DE NOVEMBRO DE 2021
PLANILHA ORÇAMENTÁRIA

ÍTEM	CÓD	DESCRIÇÃO	UND	QTD	PREÇO	
					UNIT	TOTAL
1.0		SERVIÇOS PRELIMINARES				
1.1	C0328	ATERRO C/COMPACTAÇÃO MECÂNICA E CONTROLE, MAT. DE AQUISIÇÃO	M3	112,37	89,49	10.055,99
						R\$ 10.055,99
2.0		PAREDES E PAINÉIS				
2.1	C3408	REBOCO C/ ARGAMASSA DE CIMENTO E AREIA S/ PENEIRAR, TRAÇO 1:3	M2	99,50	34,54	3436,73
						R\$ 3.436,73
3.0		ESQUADRIAS				
3.1	C3659	PORTÃO DE METALON E BARRA CHATA DE FERRO C/FECHADURA E DOBRADIÇA, INCLUS. PINTURA ESMALTE SINTÉTICO	M2	7,48	384,54	2876,36
						R\$ 2.876,36
4.0		PISOS				
4.1	C3025	PISO MORTO CONCRETO FCK=13,5MPa C/PREPARO E LANÇAMENTO	M3	39,04	524,32	20469,45
4.2	C0219	ARMADURA DE TELA DE AÇO	M2	780,81	23,36	18239,72
4.3	C1919	PISO INDUSTRIAL NATURAL. ESP.= 12mm, INCLUS. POLIMENTO (EXTERNO)	M2	780,81	92,37	72.123,42
						R\$ 110.832,59
5.0		PINTURA				
5.1	C1040	DEMARCAÇÃO DE QUADRA ESPORTIVA C/TINTA ACRÍLICA	M	290,20	29,65	8.604,43
5.2	C1615	LATEX DUAS DEMÃOS EM PAREDES INTERNAS S/MASSA	M2	391,33	19,38	7.583,98
						R\$ 16.188,41
6.0		DIVERSOS				
6.1	C1349	CONJUNTO PARA FUTSAL COM TRAVES OFICIAIS DE 3,00 X 2,00 M EM TUBO DE AÇO GALVANIZADO 3" COM REQUADRO EM TUBO DE 1", PINTURA EM PRIMER COM TINTA	CJ	1,00	3.506,46	3.506,46
6.2	C1351	CONJUNTO PARA QUADRA DE VOLEI OFICIAL COM POSTES EM TUBO DE AÇO GALVANIZADO 3", H = "255" CM, PINTURA EM TINTA ESMALTE SINTETICO, REDE DE NYLON COM 2 MM, MALHA 10 X 10 CM E ANTENAS OFICIAIS	CJ	1,00	2.128,73	2.128,73
6.3	C1347	CONJUNTO PARA BASQUETE COM TABELAS EM COMPENSADO NAVAL, MODELO OFICIAL, 1,05X1,80M, ESP. 18MM, COMPLETO, INCLUSIVE ESTRUTURA EM TUBOS DE AÇO GALVANIZADO DE 4" E DE 1", ACABAMENTO EM MASSA PLÁSTICA, PRIMER E TINTA ESMALTE SINTÉTICO, COM REFORÇO TIPO MÃO FRANCESA, AVANÇO LIVRE DE 2,30M	CJ	1,00	3.181,59	3.181,59
						R\$ 8.816,78
		VALOR PARCIAL DO ORÇAMENTO				R\$ 152.206,86
		BDI(25,00%)				R\$ 38.051,72
		VALOR TOTAL DO ORÇAMENTO				R\$ 190.258,58

ESTE ORÇAMENTO IMPORTA UM VALOR DE R\$ 190.258,58 (CENTO E NOVENTA MIL, DUZENTOS E CINQUENTA E OITO REAIS E CINQUENTA E OITO CENTAVOS)

RICHARDSON JORGE DANTAS
ENGENHEIRO CIVIL
CREA CE 53913



ESTADO DO CEARÁ
PREFEITURA MUNICIPAL DE IPAUMIRIM

TOMADOR/PROPONENTE: PREFEITURA MUNICIPAL DE IPAUMIRIM/CE
EMPREENDIMENTO: AMPLIAÇÃO NA CRECHE TIO CHICO - DISTRITO FELIZARDO
FONTE DE PREÇOS: TABELA 24.1 SEINFRA
MEMORIAL DE CALCULO

ÍTEM	CÓD	DESCRIÇÃO	UND	QTD	MEMORIAL DE CALCULO
1.0 SERVIÇOS PRELIMINARES					
1.1	C0328	ATERRO C/COMPACTAÇÃO MECÂNICA E CONTROLE, MAT. DE AQUISIÇÃO	M3	112,37	31,65*23,67*0,15
2.0 PAREDES E PAINÉIS					
2.1	C3408	REBOCO C/ ARGAMASSA DE CIMENTO E AREIA S/ PENEIRAR, TRAÇO 1:3	M2	99,50	((32,5*2,2)+(3,5*2*2*2)
3.0 ESQUADRIAS					
3.1	C3659	PORTÃO DE METALON E BARRA CHATA DE FERRO C/FECHADURA E DOBRADIÇA, INCLUS. PINTURA ESMALTE SINTÉTICO	M2	7,48	(3,4*2,2)
4.0 PISOS					
4.1	C3025	PISO MORTO CONCRETO FCK=13,5MPa C/PREPARO E LANÇAMENTO	M3	39,04	31,65*24,67*0,05
4.2	C0219	ARMADURA DE TELA DE AÇO	M2	780,81	31,65*24,67
4.3	C1919	PISO INDUSTRIAL NATURAL ESP.= 12mm, INCLUS. POLIMENTO (EXTERNO)	M2	780,81	31,65*24,67
5.0 PINTURA					
5.1	C1040	DEMARCAÇÃO DE QUADRA ESPORTIVA C/TINTA ACRÍLICA	M	290,20	(27*2)+(16*3)+(18*2)+(11*4)+(5,8*4)+(4,8*2)+(11,3*2)+(18,8*1)+(17*2)
5.2	C1615	LATEX DUAS DEMÃOS EM PAREDES INTERNAS S/MASSA	M2	391,33	(32,5+27,8+28,8+32,5+27,8)*2,2+(10,04+7,38+7,64)*2,5)
6.0 DIVERSOS					
6.1	C1349	CONJUNTO PARA FUTSAL COM TRAVES OFICIAIS DE 3,00 X 2,00 M EM TUBO DE AÇO GALVANIZADO 3" COM REQUADRO EM TUBO DE 1", PINTURA EM PRIMER COM TINTA	CJ	1,00	1,00
6.2	C1351	CONJUNTO PARA QUADRA DE VOLEI OFICIAL COM POSTES EM TUBO DE AÇO GALVANIZADO 3", H = *255* CM, PINTURA EM TINTA ESMALTE SINTETICO, REDE DE NYLON COM 2 MM, MALHA 10 X 10 CM E ANTENAS OFICIAIS	CJ	1,00	1,00
6.3	C1347	CONJUNTO PARA BASQUETE COM TABELAS EM COMPENSADO NAVAL, MODELO OFICIAL, 1,05X1,80M, ESP. 18MM, COMPLETO, INCLUSIVE ESTRUTURA EM TUBOS DE AÇO GALVANIZADO DE 4" E DE 1", ACABAMENTO EM MASSA PLÁSTICA, PRIMER E TINTA ESMALTE	CJ	1,00	1,00


RICHARDSON JORGE DANTAS
ENGENHEIRO CIVIL
CREA CE 53913



ESTADO DO CEARÁ
PREFEITURA MUNICIPAL DE IPAUMIRIM

TOMADOR/PROPONENTE: PREFEITURA MUNICIPAL DE IPAUMIRIM/CE

EMPREENDIMENTO: REFORMA DA QUADRA POLIESPORTIVA DO DISTRITO FELIZARDO

CRONOGRAMA FÍSICO-FINANCEIRO

		VALOR		MÊS		MÊS	
		%	R\$	1	2		
1.0	SERVIÇOS PRELIMINARES	6,61	10.055,99	100,00%	10.055,99		
2.0	PAREDES E PAINÉIS	2,26	3.436,73	100,00%	3.436,73		
3.0	ESQUADRIAS	1,89	2.876,36	100,00%	2.876,36		
4.0	PISOS	72,82	110.832,59	50,00%	55.416,30	50,00%	55.416,30
5.0	PINTURA	10,64	16.188,41			100,00%	16.188,41
6.0	DIVERSOS	5,79	8.816,78			100,00%	8.816,78
	TOTAL SIMPLES	100,00	152.206,86	100%	R\$ 71.785,38	100%	R\$ 80.421,49
	BDI 25,00%		38051,72		R\$ 17.946,34		R\$ 20.105,37
	TOTAL MENSAL				R\$ 89.731,72		R\$ 100.526,86
	TOTAL ACUMULADO		R\$ 190.258,58		R\$ 89.731,72		R\$ 190.258,58

Richardson Jorge Dantas

Richardson Jorge Dantas
Engenheiro Civil
CREA-CE 53913



ESTADO DO CEARÁ
PREFEITURA MUNICIPAL DE IPAUMIRIM

TOMADOR/PROPONENTE: PREFEITURA MUNICIPAL DE IPAUMIRIM/CE

EMPREENDIMENTO: REFORMA DA QUADRA POLIESPORTIVA DO DISTRITO FELIZARDO

COMPOSIÇÃO DE BDI

COD	DESCRIÇÃO	%
	Despesas Indiretas	
AC	Administração central	4,33
DF	Despesas financeiras	1,02
R	Riscos	0,50

	Benefício	
S + G	Garantia/seguros	0,32
L	Lucro	7,50

I	Impostos	8,65
	PIS	0,65
	COFINS	3,00
	ISS	3,00
	CPRB (2%, Apenas quando tiver desoneração INSS)	2,00
	TOTAL DOS IMPOSTOS	8,65

BDI = 25,00%

$$BDI = \frac{(1 + AC + S + R + G)(1 + DF)(1 + L)}{(1 - I)} - 1$$

Notas:

- 1) Alíquota de ISS é determinada pela "Relação de Serviços" do município onde se prestará o serviço conforme art. 1º e art.8º da Lei Complementar nº116/2001.
- 2) Alíquota máxima de PIS é de até 1,65% conforme Lei nº10.637/02 em consonância com o Regime de Tributação da Empresa
- 3) Alíquota máxima de COFINS é de 3% conforme inciso XX do art. 10 da Lei nº10.833/03.
- 4) Os percentuais dos itens que compõem analiticamente o BDI são os limites referenciais máximos adotados pela Administração consoante com o art.40 inciso X da Lei 8.666/93.

Richardson Jorge Dantas
Richardson Jorge Dantas
Engenheiro Civil
CREA-CE 53913



ESTADO DO CEARÁ
PREFEITURA MUNICIPAL DE IPAUMIRIM

TOMADOR/PROPONENTE: PREFEITURA MUNICIPAL DE IPAUMIRIM/CE

EMPREENDIMENTO: REFORMA DA QUADRA POLIESPORTIVA DO DISTRITO FELIZARDO

COMPOSIÇÕES UNITÁRIA DE CUSTOS

1.0

1.1

C0328 - ATERRO C/COMPACTAÇÃO MECÂNICA E CONTROLE, MAT. DE AQUISIÇÃO - M3

EQUIPAMENTOS (CHORARIO)		Unidade	Coefficiente	Preço	Total
10706	CAMINHÃO TANQUE 6.000 l (CHP)	H	0,0350	134,8401	4,7194
10725	COMPACTADOR DE PLACA VIBRATÓRIA HP 7 (CHP)	H	0,0350	42,1649	1,4758
				Total:	6,1952
MAO DE OBRA					
12543	SERVENTE	H	1,0500	15,5500	16,3275
				Total:	16,3275
MATERIAIS					
10111	AREIA VERMELHA	M3	1,1000	60,8800	66,9680
				Total:	66,9680
				Total Simples:	89,49
				Encargos Sociais:	INCLUSO
				Valor BDI:	0,00
				Valor Geral:	89,49

2.0

2.1

C3408 - REBOCO C/ ARGAMASSA DE CIMENTO E AREIA S/ PENEIRAR, TRAÇO 1:3 - M2

MAO DE OBRA		Unidade	Coefficiente	Preço	Total
12391	PEDREIRO	H	0,6000	20,7700	12,4620
12543	SERVENTE	H	0,6000	15,5500	9,3300
				Total:	21,7920
SERVIÇOS					
C0170	ARGAMASSA DE CIMENTO E AREIA S/PEN. TRAÇO 1:3	M3	0,0250	509,7400	12,7435
				Total:	12,7435
				Total Simples:	34,54
				Encargos Sociais:	INCLUSO
				Valor BDI:	0,00
				Valor Geral:	34,54

3.0

3.1

C3659 - PORTÃO DE METALON E BARRA CHATA DE FERRO C/FECHADURA E DOBRADIÇA, INCLUS. PINTURA ESMALTE SINTÉTICO - M2

MAO DE OBRA		Unidade	Coefficiente	Preço	Total
11530	MONTADOR	H	1,0000	20,7700	20,7700
12391	PEDREIRO	H	0,3500	20,7700	7,2695

Richardson Jorge Dantas
Engenheiro Civil
CREA-CE 53913



12543	SERVENTE	H	0,2500	15,5500	3,9375
					Total: 31,0270
MATERIAIS					
10108	AREIA GROSSA	M3	0,0010	74,7200	0,0747
10805	CIMENTO PORTLAND	KG	0,1500	0,5600	0,0840
16727	PORTÃO EM METALON E BARRA CHATA DE FERRO C/FECHADURA E DOBRADIÇAS, INCLUS. PINTURA ESMALTE SINTÉTICO (=1M2)	UN	1,0000	352,4500	352,4500

Total: 352,6087

Total Simples: 384,54
Encargos Sociais: INCLUSO
Valor BDI: 0,00
Valor Geral: 384,54

4.0

4.1

C3025 - PISO MORTO CONCRETO FCK=13,5MPa C/PREPARO E LANÇAMENTO - M3

MAO DE OBRA		Unidade	Coefficiente	Preço	Total
12391	PEDREIRO	H	2,0000	20,7700	41,5400
12543	SERVENTE	H	6,0000	15,5500	93,3000
					Total: 134,8400

SERVIÇOS

C0839	CONCRETO P/VIBR., FCK 13.5 MPa COM AGREGADO ADQUIRIDO	M3	1,0000	389,4845	389,4845
					Total: 389,4845

Total Simples: 524,32
Encargos Sociais: INCLUSO
Valor BDI: 0,00
Valor Geral: 524,32

4.2

C0219 - ARMADURA DE TELA DE AÇO - M2

MAO DE OBRA		Unidade	Coefficiente	Preço	Total
10040	AJUDANTE DE ARMADOR/FERREIRO	H	0,0400	16,7700	0,6708
10121	ARMADOR/FERREIRO	H	0,0200	20,7700	0,4154
					Total: 1,0862

MATERIAIS

10103	ARAME RECOZIDO N,18 BWG	KG	0,0100	10,0500	0,1005
12040	TELA SOLDADA EM AÇO CA-60 B FIO= 5,0MM MALHA 10 X 10 CM (3,11KG/M2)	M2	1,0300	21,5300	22,1759
					Total: 22,2764

Total Simples: 23,36
Encargos Sociais: INCLUSO
Valor BDI: 0,00
Valor Geral: 23,36

4.3

C1919 - PISO INDUSTRIAL NATURAL ESP.= 12mm, INCLUS. POLIMENTO (EXTERNO) - M2

EQUIPAMENTOS (CHORARIO)		Unidade	Coefficiente	Preço	Total
10748	MÁQUINA DE POLIR (CHP)	H	0,8000	0,8638	0,6911
					Total: 0,6911

MAO DE OBRA

11227	GRANITEIRO/MAMORISTA	H	0,5000	20,7700	10,3850
12391	PEDREIRO	H	1,2000	20,7700	24,9240
12543	SERVENTE	H	1,2000	15,5500	18,6600

Total: 53,9690

Richardson Jorge Dantas
 Engenheiro Civil
 CREA-CE 53913



MATERIAIS

I0034	AGREGADO DE ALTA RESISTÊNCIA PARA PISOS	KG	21,0000	0,4800	10,0800
I0108	AREIA GROSSA	M3	0,0300	74,7200	2,2416
I0508	CERA	KG	0,1000	16,1600	1,6160
I0805	CIMENTO PORTLAND	KG	26,5800	0,5600	14,8648
I1101	ESMERIL N.36	UN	0,1000	36,8100	3,6810
I1102	ESMERIL N.60	UN	0,0500	35,1700	1,7585
I1316	JUNTA PLASTICA 1" 27MM PARA PISOS	M	2,5000	1,3800	3,4500

Total: 37,7119

Total Simples: 92,37

Encargos Sociais: INCLUSO

Valor BDI: 0,00

Valor Geral: 92,37

5.0

5.1

C1040 - DEMARCAÇÃO DE QUADRA ESPORTIVA C/TINTA ACRÍLICA - M

MAO DE OBRA

		Unidade	Coefficiente	Preço	Total
I0045	AJUDANTE DE PINTOR	H	0,5000	16,7700	8,3850
I2395	PINTOR	H	1,0000	20,7700	20,7700
Total:					29,1550

MATERIAIS

I2084	TINTA A BASE DE EMULSÃO ACRÍLICA (PARA PISOS)	L	0,0300	16,4000	0,4920
Total:					0,4920

Total Simples: 29,65

Encargos Sociais: INCLUSO

Valor BDI: 0,00

Valor Geral: 29,65

5.2

C1615 - LATEX DUAS DEMÃOS EM PAREDES INTERNAS S/MASSA - M2

MAO DE OBRA

		Unidade	Coefficiente	Preço	Total
I0045	AJUDANTE DE PINTOR	H	0,3500	16,7700	5,8695
I2395	PINTOR	H	0,4000	20,7700	8,3080
Total:					14,1775

MATERIAIS

I1347	LIXA PARA MADEIRA/MASSA	UN	0,2500	0,5500	0,1375
I1490	LÍQUIDO SELADOR PARA PINTURA LATEX	L	0,1200	12,0800	1,4496
I2096	TINTA LATEX	L	0,1700	21,2500	3,6125
Total:					5,1996

Total Simples: 19,38

Encargos Sociais: INCLUSO

Valor BDI: 0,00

Valor Geral: 19,38

6.0

6.1

C1349 - CONJUNTO PARA FUTSAL COM TRAVES OFICIAIS DE 3,00 X 2,00 M EM TUBO DE ACO GALVANIZADO 3" COM REQUADRO EM TUBO DE 1", PINTURA EM PRIMER COM TINTA ESMALTE SINTETICO E REDES - CJ

MATERIAIS

11137	TRAVES PARA FUTSAL OFICIAL COMPLETA, DE 3,00 X 2,00 M EM TUBO DE ACO GALVANIZADO 3" COM REQUADRO EM TUBO DE 1", PINTURA EM PRIMER COM TINTA ESMALTE SINTÉTICO E REDES	CJ	1,0000	3.506,4600	3.506,4600
Total:					3.506,4600

Total Simples: 3.506,46

Richardson Jorge Dantas
Engenheiro Civil
CREA-CE 53313

Encargos Sociais:

Valor BDI:

Valor Geral:



6.2

C1351 - CONJUNTO PARA QUADRA DE VOLEI OFICIAL COM POSTES EM TUBO DE AÇO GALVANIZADO 3", H = *255* CM, PINTURA EM TINTA ESMALTE SINTETICO, REDE DE NYLON COM 2 MM, MALHA 10 X 10 CM E ANTENAS OFICIAIS - CJ

MATERIAIS	Unidade	Coefficiente	Preço	Total
11140 REDE PARA QUADRA DE VOLEI COMPLETA, COM POSTES EM TUBO DE AÇO GALVANIZADO 3", H = *255* CM, PINTURA EM TINTA ESMALTE SINTETICO. REDE DE NYLON COM 2 MM. MALHA	CJ	1,0000	2.128,7300	2.128,7300
Total:				2.128,7300
Total Simples:				2.128,73
Encargos Sociais:				INCLUSO
Valor BDI:				0,00
Valor Geral:				2.128,73

6.3

C1347 - CONJUNTO PARA BASQUETE COM TABELAS EM COMPENSADO NAVAL, MODELO OFICIAL, 1,05X1,80M, ESP. 18MM, COMPLETO, INCLUSIVE ESTRUTURA EM TUBOS DE AÇO GALVANIZADO DE 4" E DE 1", ACABAMENTO EM MASSA PLÁSTICA, PRIMER E TINTA ESMALTE SINTÉTICO, COM REFORÇO TIPO MÃO FRANCESA, AVANÇO LIVRE DE 2,30M - CJ

MATERIAIS	Unidade	Coefficiente	Preço	Total
11139 ESTRUTURA METÁLICA P/ TABELA DE BASQUETE, EM TUBOS DE AÇO DE 4" E DE 1" PAREDE 2MM, ACABAMENTO EM MASSA PLÁSTICA. PRIMER E TINTA ESMALTE SINTÉTICO, COM REFORÇO	CJ	1,0000	1.891,5500	1.891,5500
11911 TABELAS DE BASQUETE, INCLUSIVE COMPENSADO NAVAL, MODELO OFICIAL, 1,05X1,80M, ESP. 18MM, SEM ESTRUTURA DE FIXAÇÃO	CJ	1,0000	1.260,8800	1.260,8800
Total:				3.152,4300
SERVIÇOS				
C3268 CONCRETO PVIBR., FCK=10MPa COM AGREGADO PRODUZIDO (S/TRANSP.)	M3	0,0865	337,0759	29,1571
Total:				29,1571
Total Simples:				3.181,59
Encargos Sociais:				INCLUSO
Valor BDI:				0,00
Valor Geral:				3.181,59

RICHARDSON JORGE DANTAS
ENGENHEIRO CIVIL
CREA CE 53913







ESTADO DO CEARÁ
PREFEITURA MUNICIPAL DE IPAUMIRIM

TOMADOR/PROPONENTE: PREFEITURA MUNICIPAL DE IPAUMIRIM/CE
EMPREENDIMENTO: REFORMA DA QUADRA POLIESPORTIVA DO DISTRITO FELIZARDO
ENCARGOS SOCIAIS



ENCARGOS SOCIAIS - HORISTAS E MENSALISTAS - TABELA SEINFRA 027/1 (DESONERADA) E 027					
CODIGO	DESCRIÇÃO	TABELA 027.1		TABELA 027	
		HORISTAS %	MENSALISTAS %	HORISTAS %	MENSALISTA %
A	ENCARGOS SOCIAIS BÁSICOS	16,80	16,80	36,80	36,80
A1	INSS	0,00	0,00	20,00	20,00
A2	GEDJ	1,50	1,50	1,50	1,50
A3	SENAJ	1,00	1,00	1,00	1,00
A4	INCRA	0,20	0,20	0,20	0,20
A5	SEBRAE	0,60	0,60	0,60	0,60
A6	SALARIO EDUCAÇÃO	2,50	2,50	2,50	2,50
A7	SEGURO DE ACIDENTES	3,00	3,00	3,00	3,00
A8	FGTS	8,00	8,00	8,00	8,00
B	ENCARGOS SOCIAIS C/ INCIDÊNCIA DE A	44,41	16,46	44,41	16,46
B1	DESCANSO SEMANAL REMUNERADO	17,84	0,00	17,84	0,00
B2	FERIADOS	3,71	0,00	3,71	0,00
B3	AUXILIO ENFERMIDADE	0,67	0,67	0,67	0,67
B4	13º SALARIO	10,80	8,33	10,80	8,33
B5	LICENÇA PATERNIDADE	0,07	0,06	0,07	0,06
B6	FALTAS JUSTIFICADAS	0,72	0,56	0,72	0,56
B7	DIAS DE CHUVAS	1,55	0,00	1,55	0,00
B8	AUXILIO ACIDENTE DE TRABALHO	0,11	0,08	0,11	0,08
B9	FERIAS GOZADAS	6,71	6,73	6,71	6,73
B10	SALARIO MATERNIDADE	0,03	0,03	0,03	0,03
C	ENCARGOS SOCIAIS S/ INCIDÊNCIA DE A	14,73	11,38	14,73	11,38
C1	AVISO PREVIO INDENIZADO	5,40	4,17	5,40	4,17
C2	AVISO PREVIO TRABALHADO	0,13	0,10	0,13	0,10
C3	FERIAS INDENIZADAS	4,85	3,75	4,85	3,75
C4	DEPOSITO DE RESCISÃO S/ JUSTA CAUSA	3,90	3,01	3,90	3,01
C5	INDENIZAÇÃO ADICIONAL	0,45	0,35	0,45	0,35
D	REINCIDÊNCIAS DE UM GRUPO SOBRE O OUTRO	7,91	3,12	16,82	6,43
D1	REINCIDÊNCIA DE GRUPO A SOBRE GRUPO B	7,46	2,77	16,34	6,06
D2	REINCIDÊNCIA DE GRUPO A SOBRE AVISO PREVIO TRABALHADO E REINCIDÊNCIA DO FGTS SOBRE AVISO PREVIO INDENIZADO	0,45	0,35	0,48	0,37
TOTAL (A+B+C+D)		83,85	47,76	112,76	71,07

Richardson Jorge Dantas
Engenheiro Civil
CREA-CE 53013

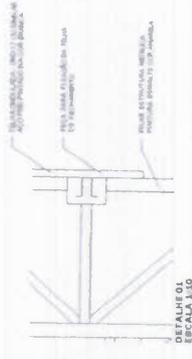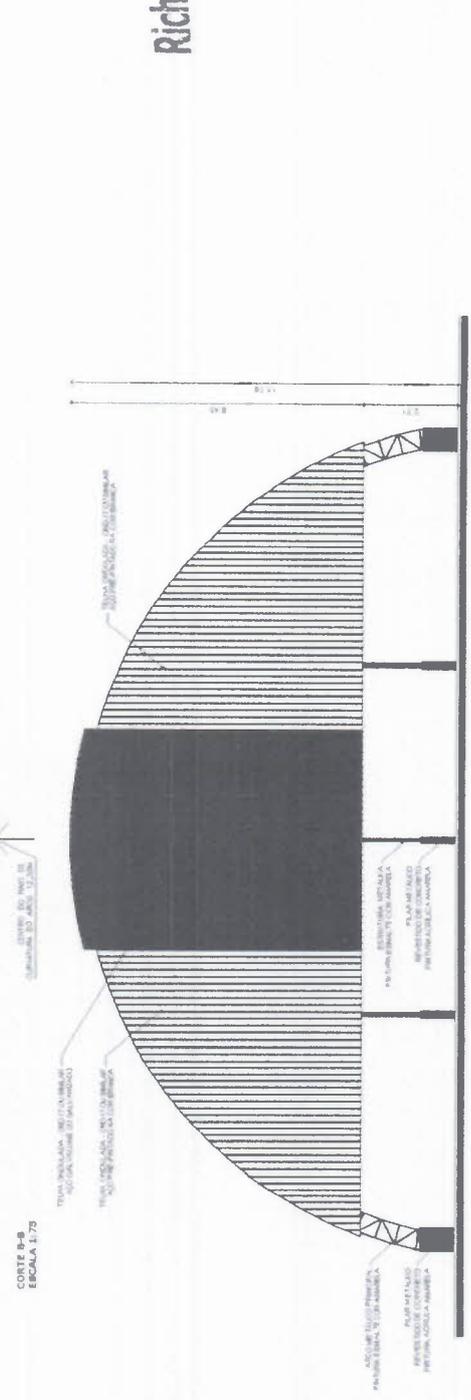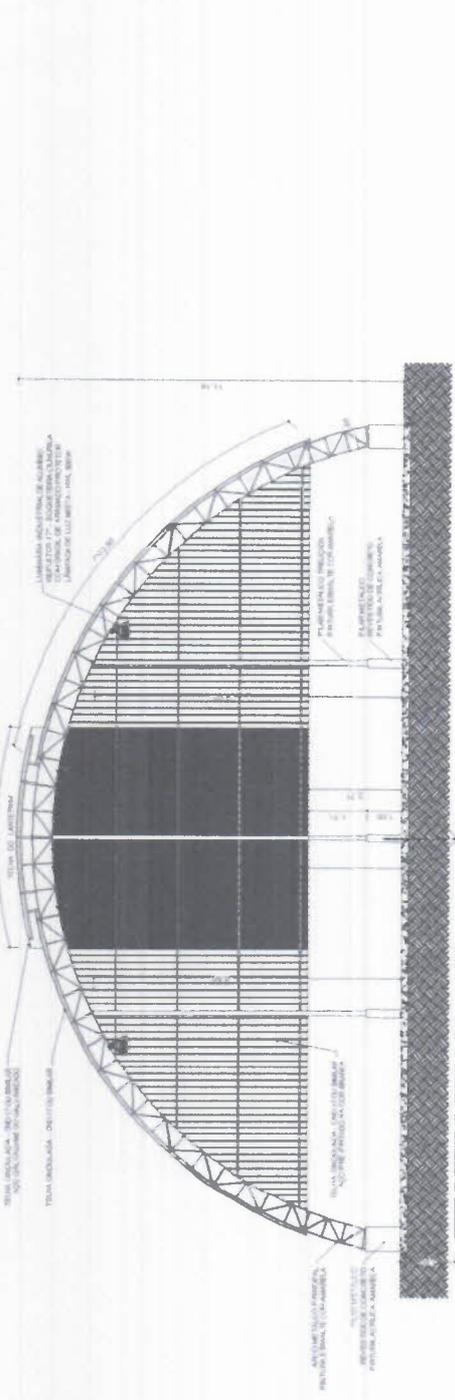
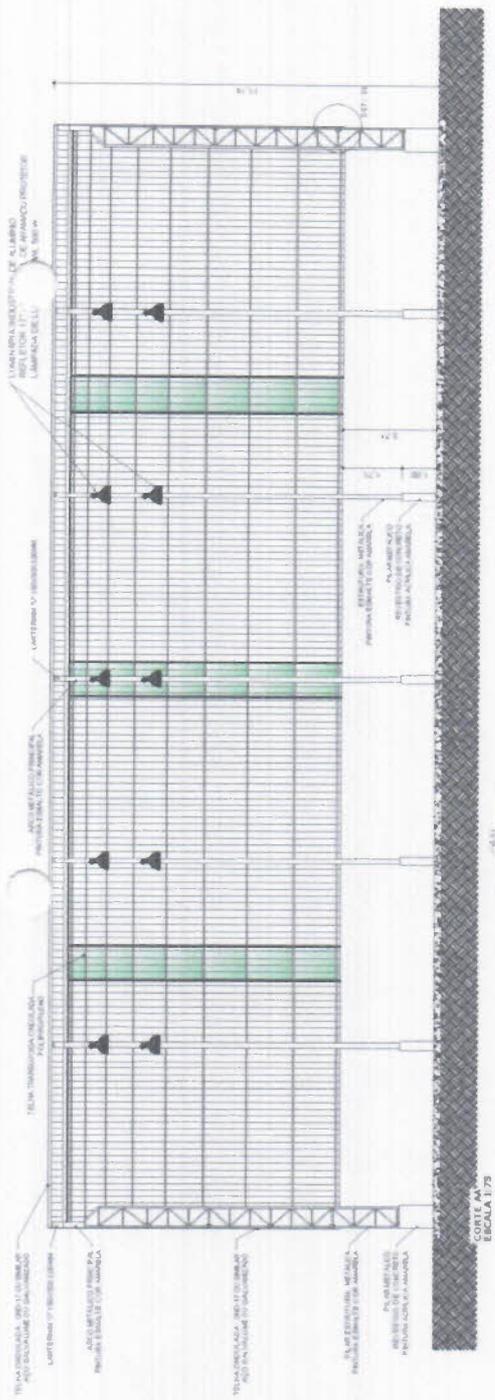


Richardson Jorge Dantas
 Engenheiro Civil



PROJETO	REFORMA DA QUADRA POLIESPORTIVA
FLS.	00000
DATA	
PROJ. POR	
PROJ. EM	
PROJ. COM	
PROJ. REV.	
PROJ. APROV.	


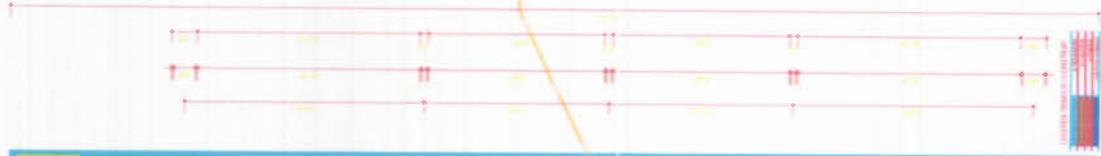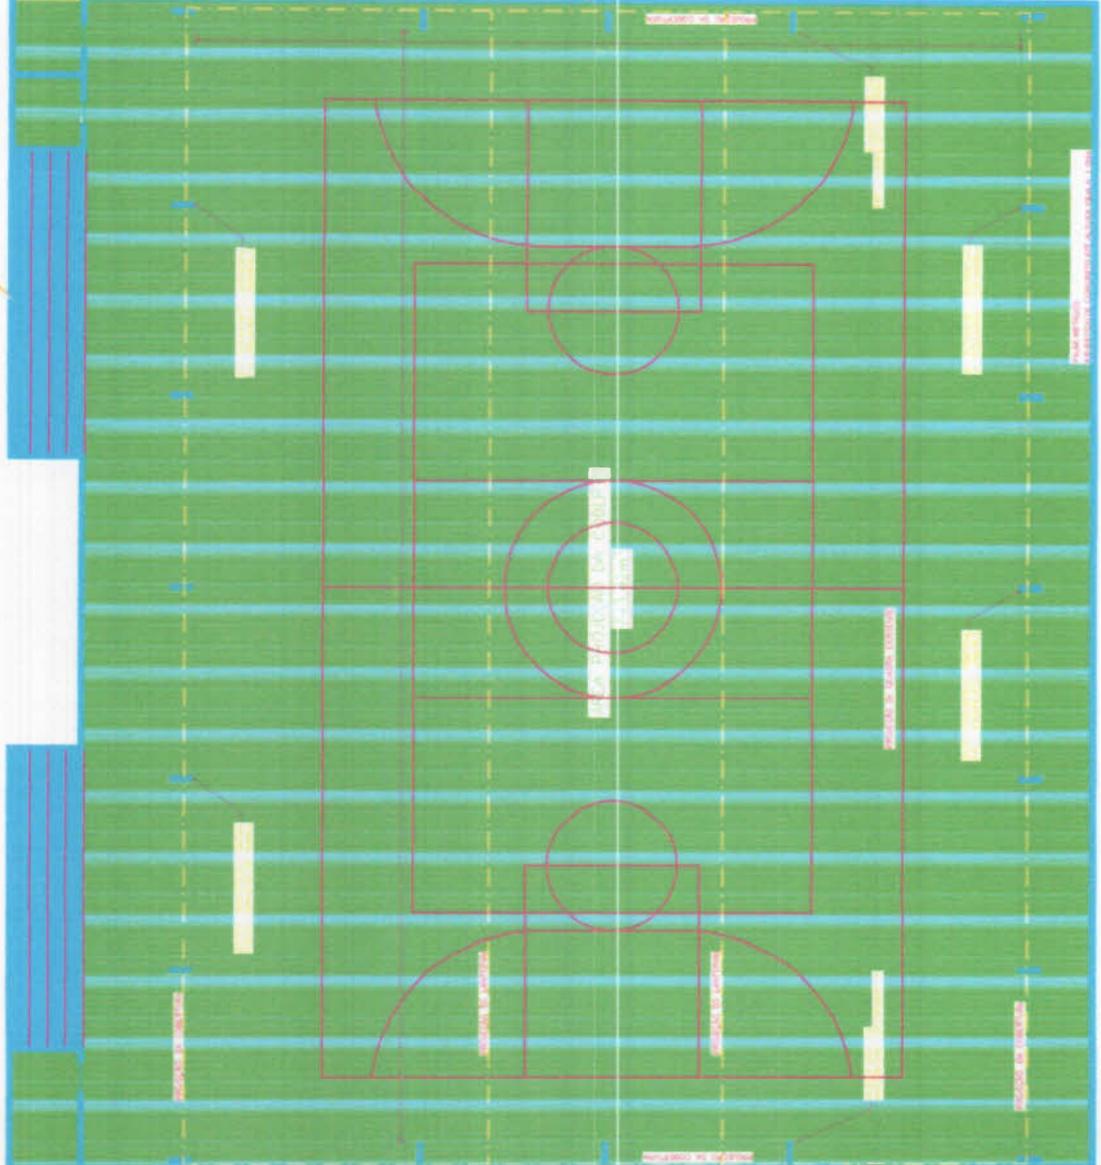

Richardson Jorge Dantas
 Engenheiro Civil
 CREA-CE 53913



 0000


PLANTA DE CONSTRUÇÃO
 ESCALA 1:75

Richardson Jorge Dantas
Engenheiro Civil





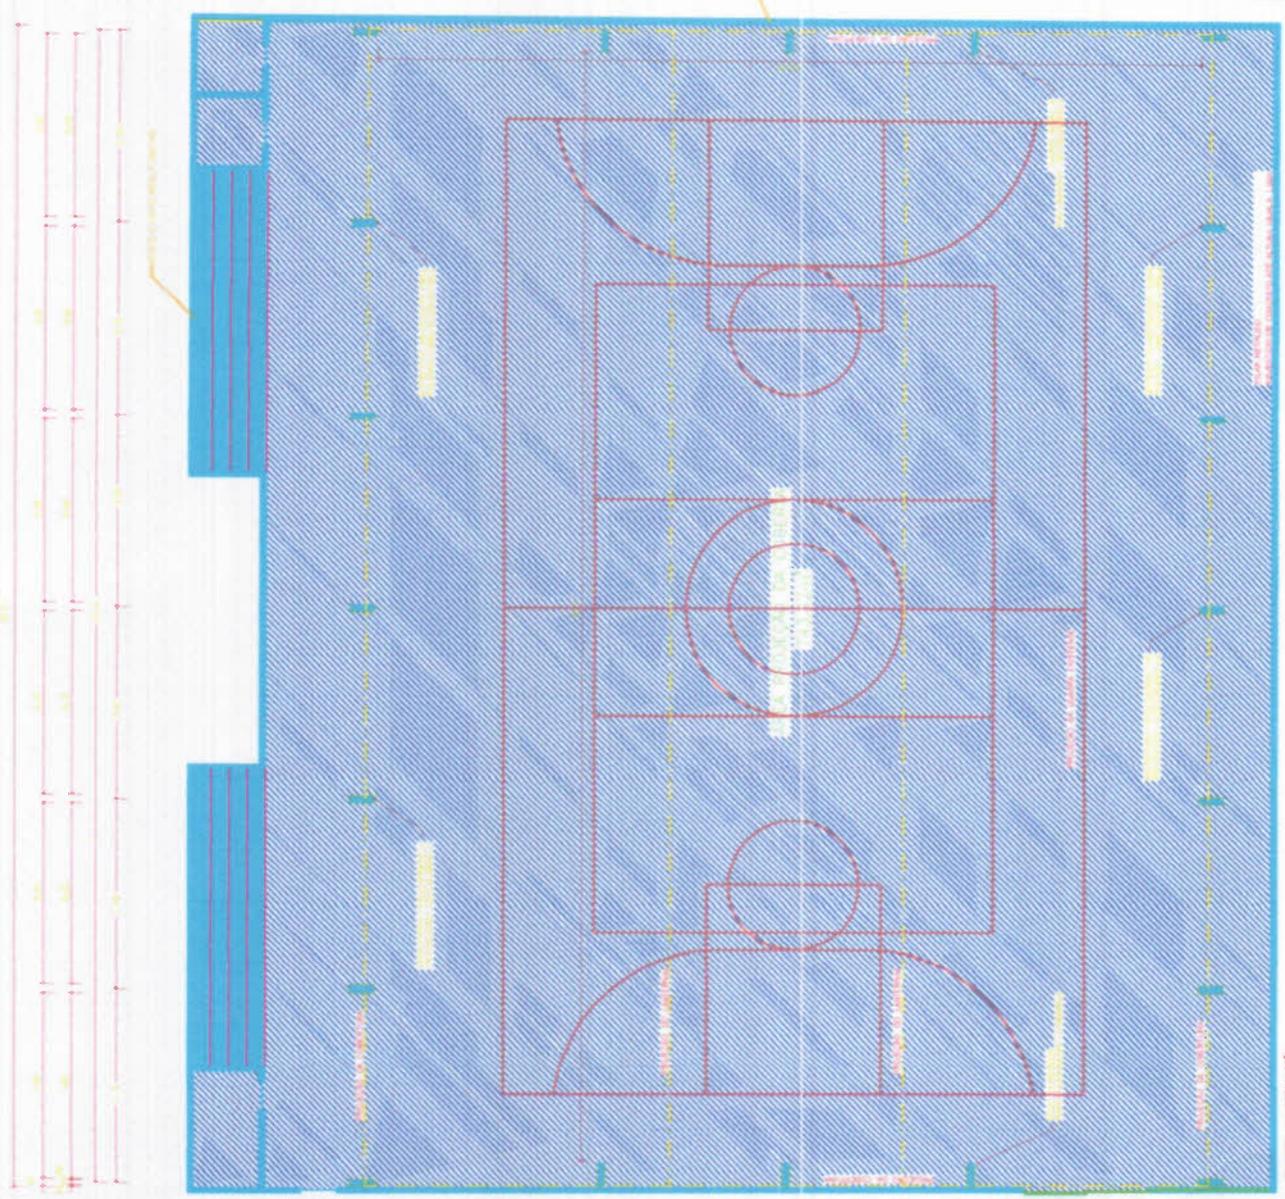

ESCALA 1:75



Anotação de Responsabilidade Técnica - ART
Lei nº 6.496, de 7 de dezembro de 1977

CREA-CE

ART OBRA
Nº CE20210888320



Conselho Regional de Engenharia e Agronomia do Ceará

INICIAL

1. Responsável Técnico

RICHARDSON JORGE DANTAS

Título profissional: ENGENHEIRO CIVIL

RNP: 0613469194

Registro: 0613469194CE

2. Dados do Contrato

Contratante: PREFEITURA MUNICIPAL DE IPAUMIRIM

RUA RUA CORONEL GUSTAVO LIMA

Complemento:

Bairro: CENTRO

Cidade: Ipauimirim

UF: CE

CPF/CNPJ: 07.520.141/0001-84

Nº: 230

CEP: 63340000

ART Vinculada: CE20160024436

Contrato: Não especificado

Celebrado em:

Valor: R\$ 5.988,00

Tipo de contratante: Pessoa Jurídica de Direito Público

Ação Institucional: NENHUMA - NÃO OPTANTE

3. Dados da Obra/Serviço

DISTRITO FELIZARDO

Nº: S/N

Complemento:

Bairro: FELIZARDO

Cidade: IPAUMIRIM

UF: CE

CEP: 63340000

Data de Início: 11/11/2021

Previsão de término: 25/11/2021

Coordenadas Geográficas: -6.825239, -38.757760

Finalidade: Esportivo

Código: Não Especificado

Proprietário: PREFEITURA MUNICIPAL DE IPAUMIRIM

CPF/CNPJ: 07.520.141/0001-84

4. Atividade Técnica

	Quantidade	Unidade
7 - Condução de serviço técnico		
80 - Projeto > CONSTRUÇÃO CIVIL > EDIFICAÇÕES > DE REFORMA DE EDIFICAÇÃO > #1.1.2.4 - EM MATERIAIS MISTOS	1,00	un
14 - Elaboração		
35 - Elaboração de orçamento > CONSTRUÇÃO CIVIL > EDIFICAÇÕES > DE REFORMA DE EDIFICAÇÃO > #1.1.2.4 - EM MATERIAIS MISTOS	1,00	un
18 - Fiscalização		
60 - Fiscalização de obra > CONSTRUÇÃO CIVIL > EDIFICAÇÕES > DE REFORMA DE EDIFICAÇÃO > #1.1.2.4 - EM MATERIAIS MISTOS	1,00	un

Após a conclusão das atividades técnicas o profissional deve proceder a baixa desta ART

5. Observações

ART DE PROJETO, ORÇAMENTO E EXECUÇÃO DA REFORMA DA QUADRA POLIESPORTIVA DO DISTRITO FELIZARDO NO MUNICÍPIO DE IPAUMIRIM

6. Declarações

- Declaro que estou cumprindo as regras de acessibilidade previstas nas normas técnicas da ABNT, na legislação específica e no decreto n. 5296/2004.

7. Entidade de Classe

NENHUMA - NÃO OPTANTE

8. Assinaturas

Declaro serem verdadeiras as informações acima

Local _____ de _____ de _____
data

RICHARDSON JORGE DANTAS - CPF: 049.058.373-32

PREFEITURA MUNICIPAL DE IPAUMIRIM - CNPJ: 07.520.141/0001-84

9. Informações

* A ART é válida somente quando quitada, mediante apresentação do comprovante do pagamento ou conferência no site do Crea.

10. Valor

Valor da ART: R\$ 88,78

Registrada em: 11/11/2021

Valor pago: R\$ 88,78

Nosso Número: 8214977320

A autenticidade desta ART pode ser verificada em: <https://crea-ce.silac.com.br/publica/>, com a chave: 9695Z
Impresso em: 12/11/2021 às 10:03:02 por: ip: 177.51.72.136

